


00 Gelijkvloers

1 : 100

1

8
02/07 - Lot 1

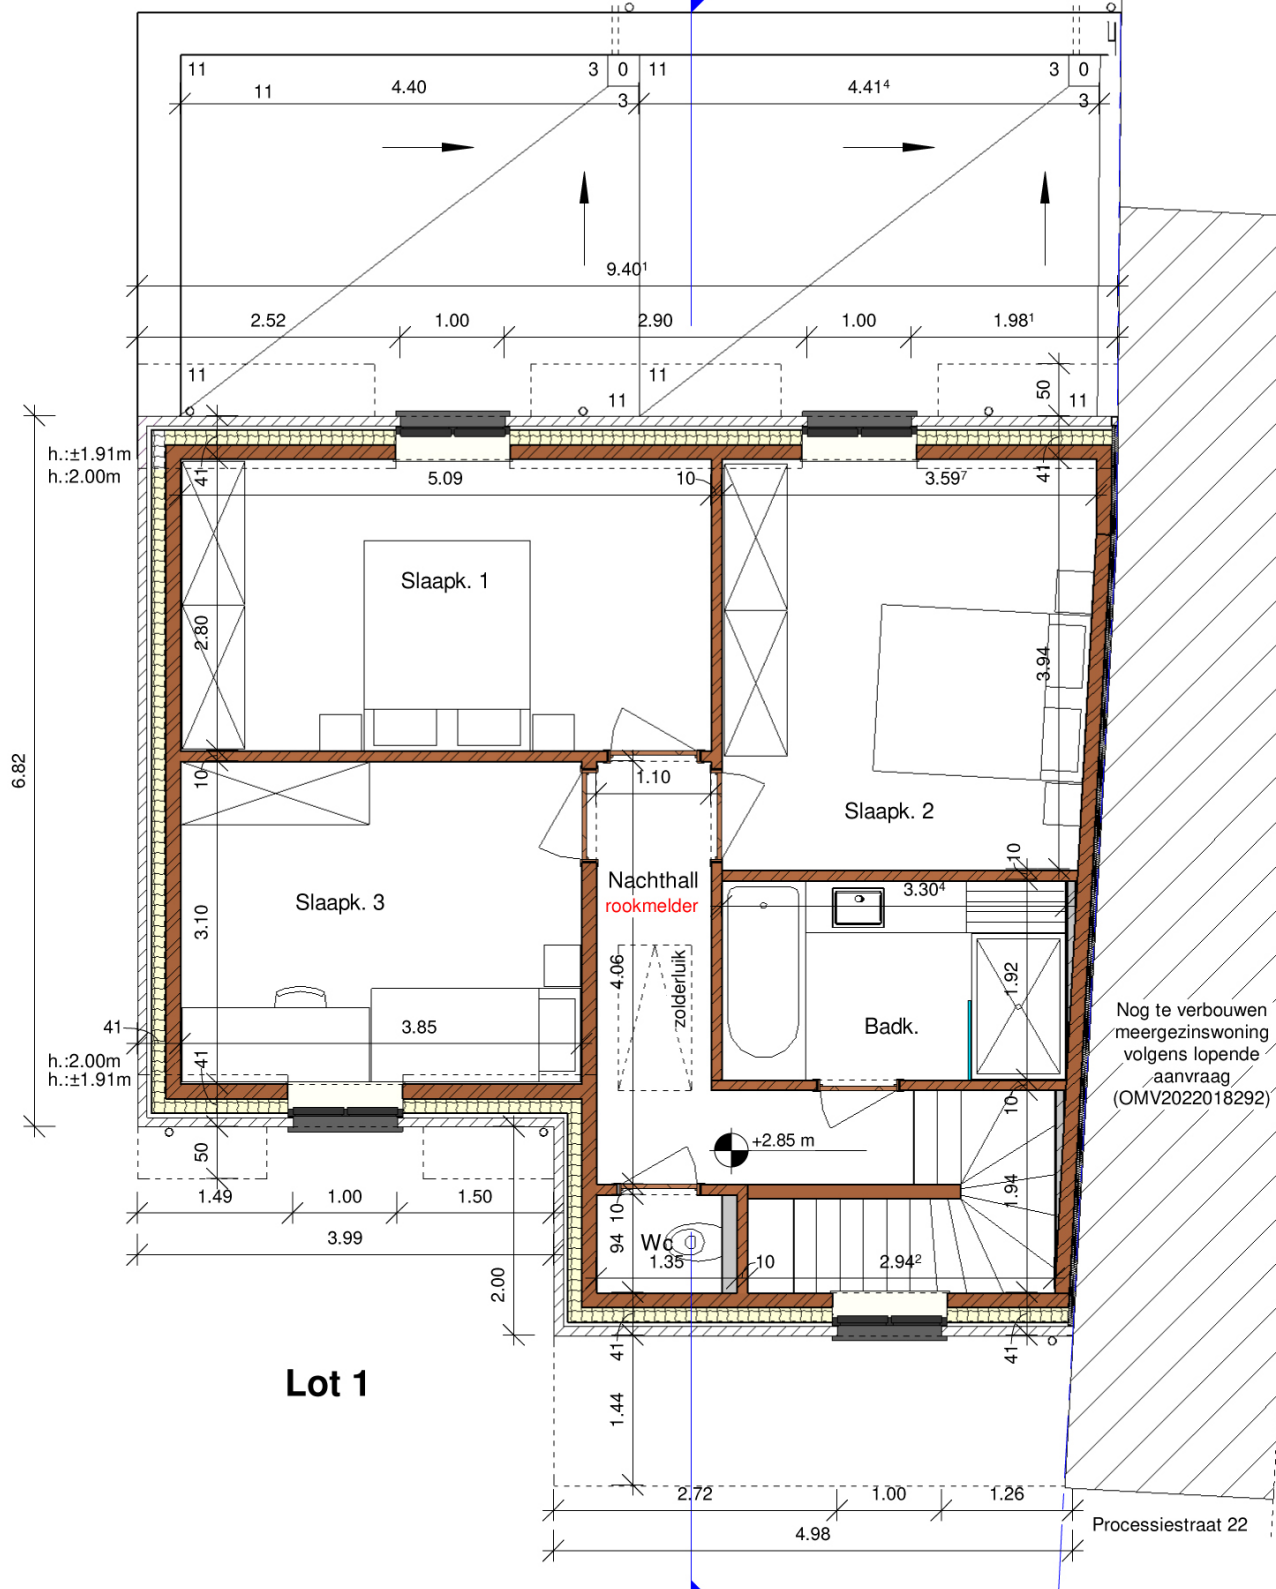

Lot 1

Processiestraat 22

8
02/07 - Lot 1


3

10 Verdieping

1 : 100

NOTA: op de verdieping hebben de aangegeven hoogtematen bij voorkeur voorrang op de breedtes van de ruimte.

8
02/07 - Lot 1

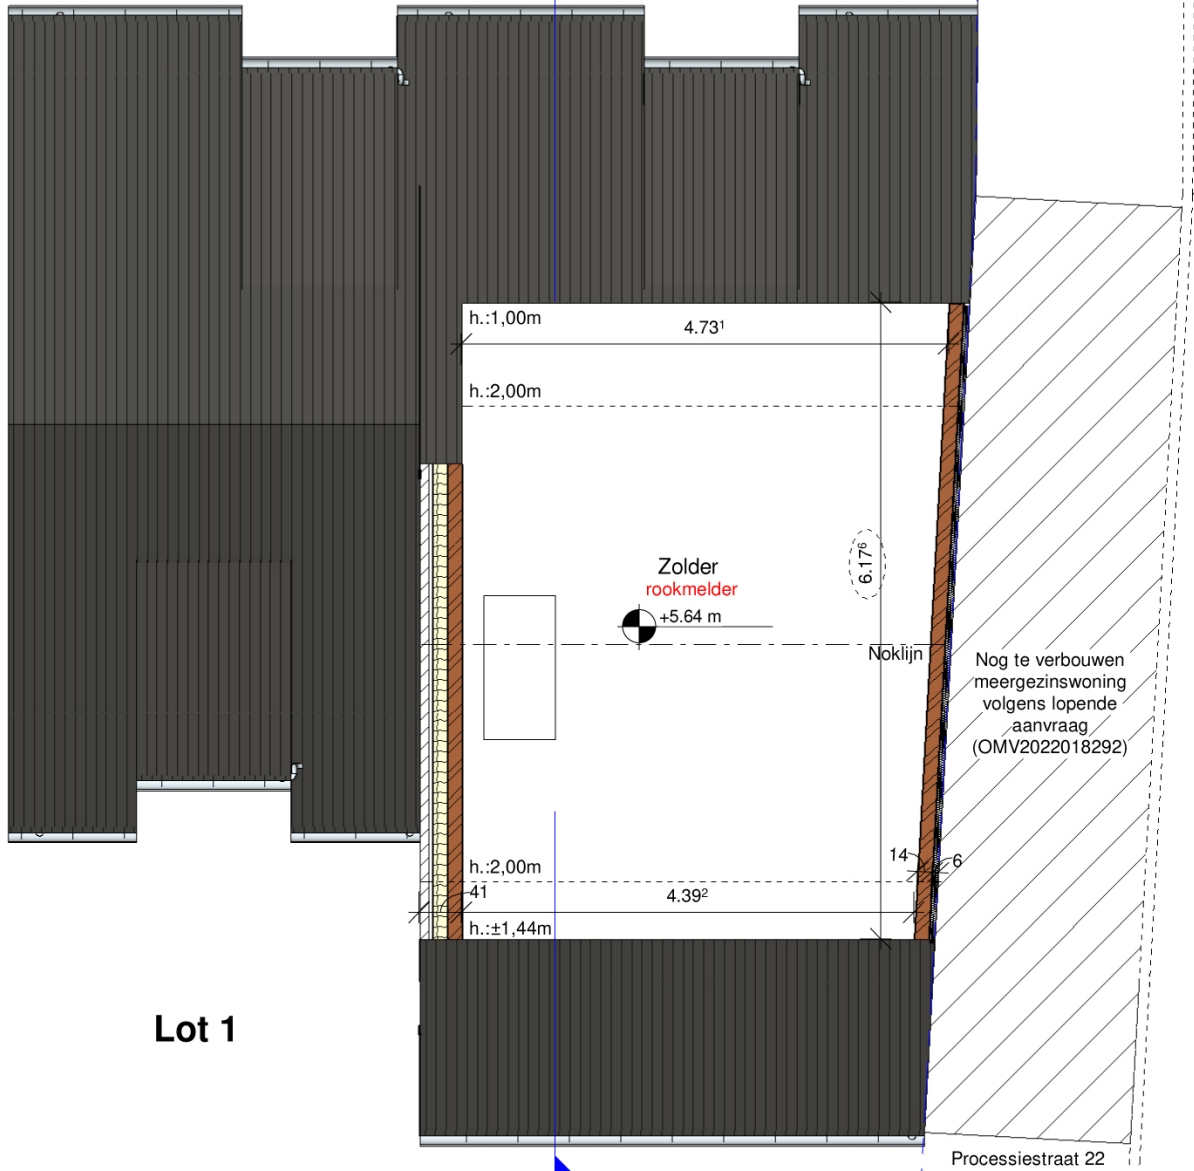

Lot 1

8
02/07 - Lot 1

4


20 Zolder

1 : 100



5 Voorgevel


1 : 100

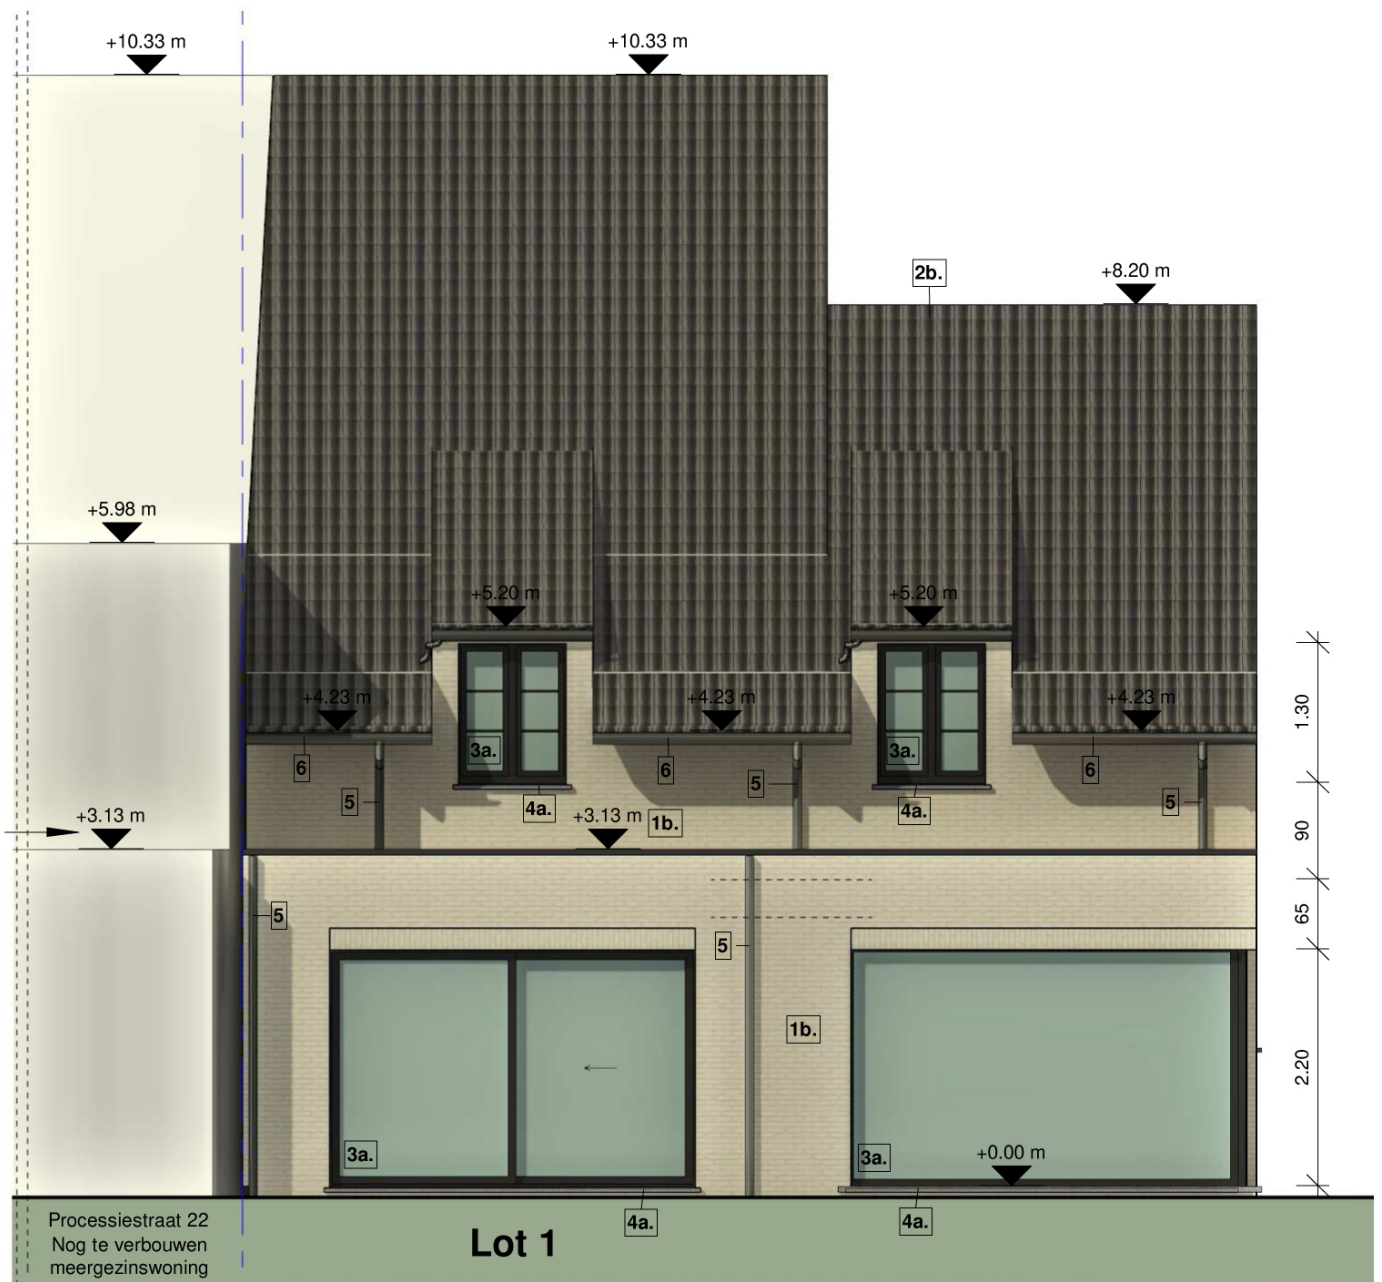

7

Achtergevel


1 : 100

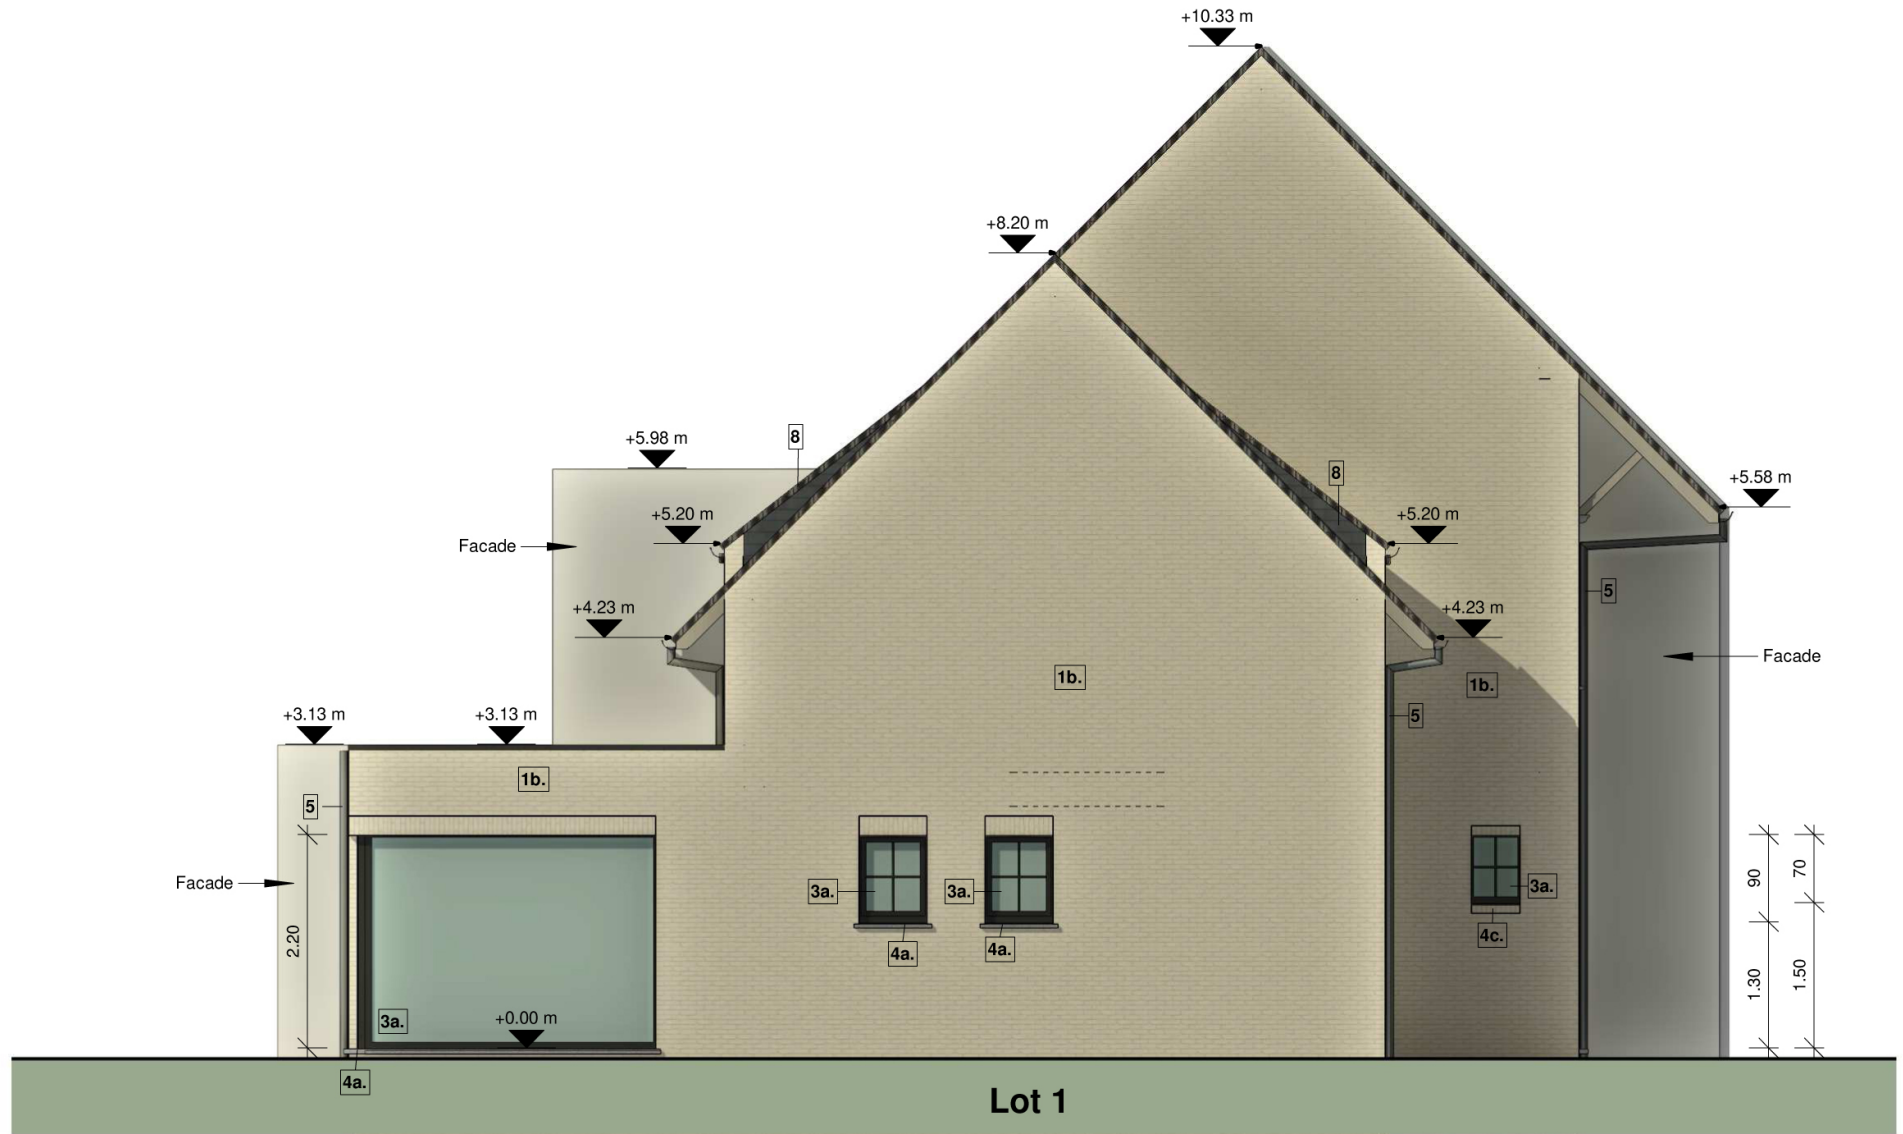

6

Zijgevel Links

1 : 100

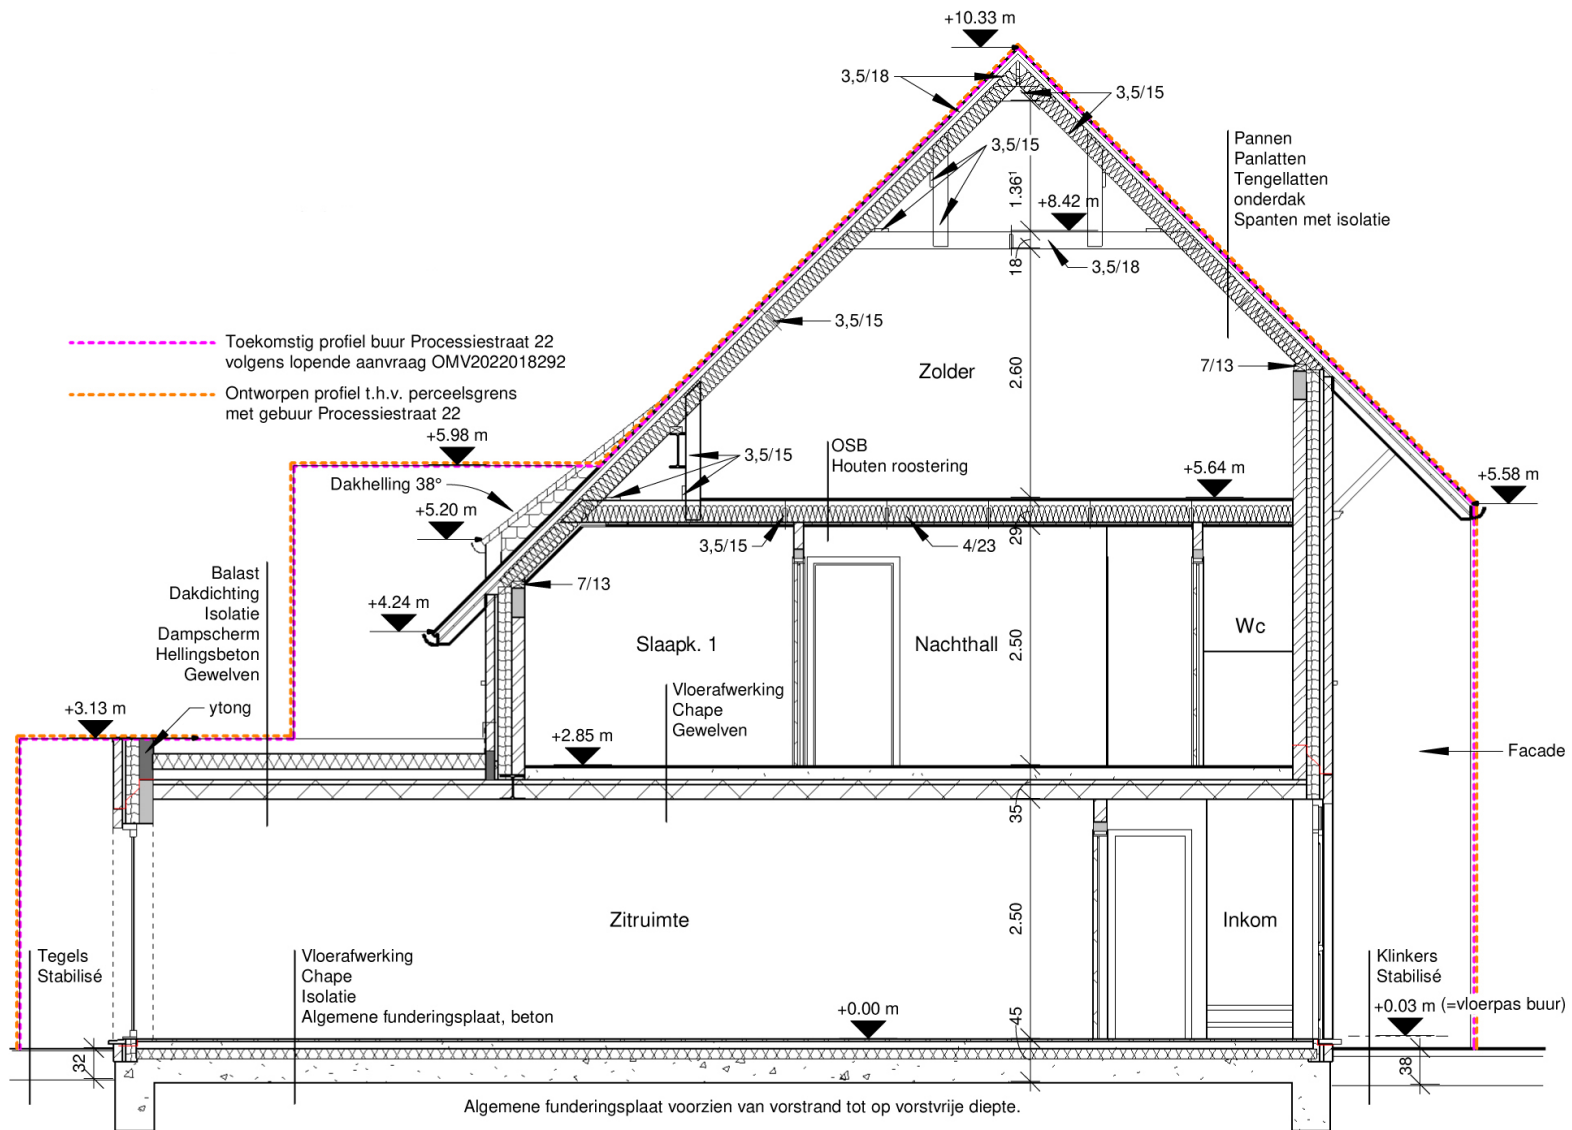

8
Doorsnede Lot 1
Lot 1
 1 : 100