


5

GELIJKVLOERS

6



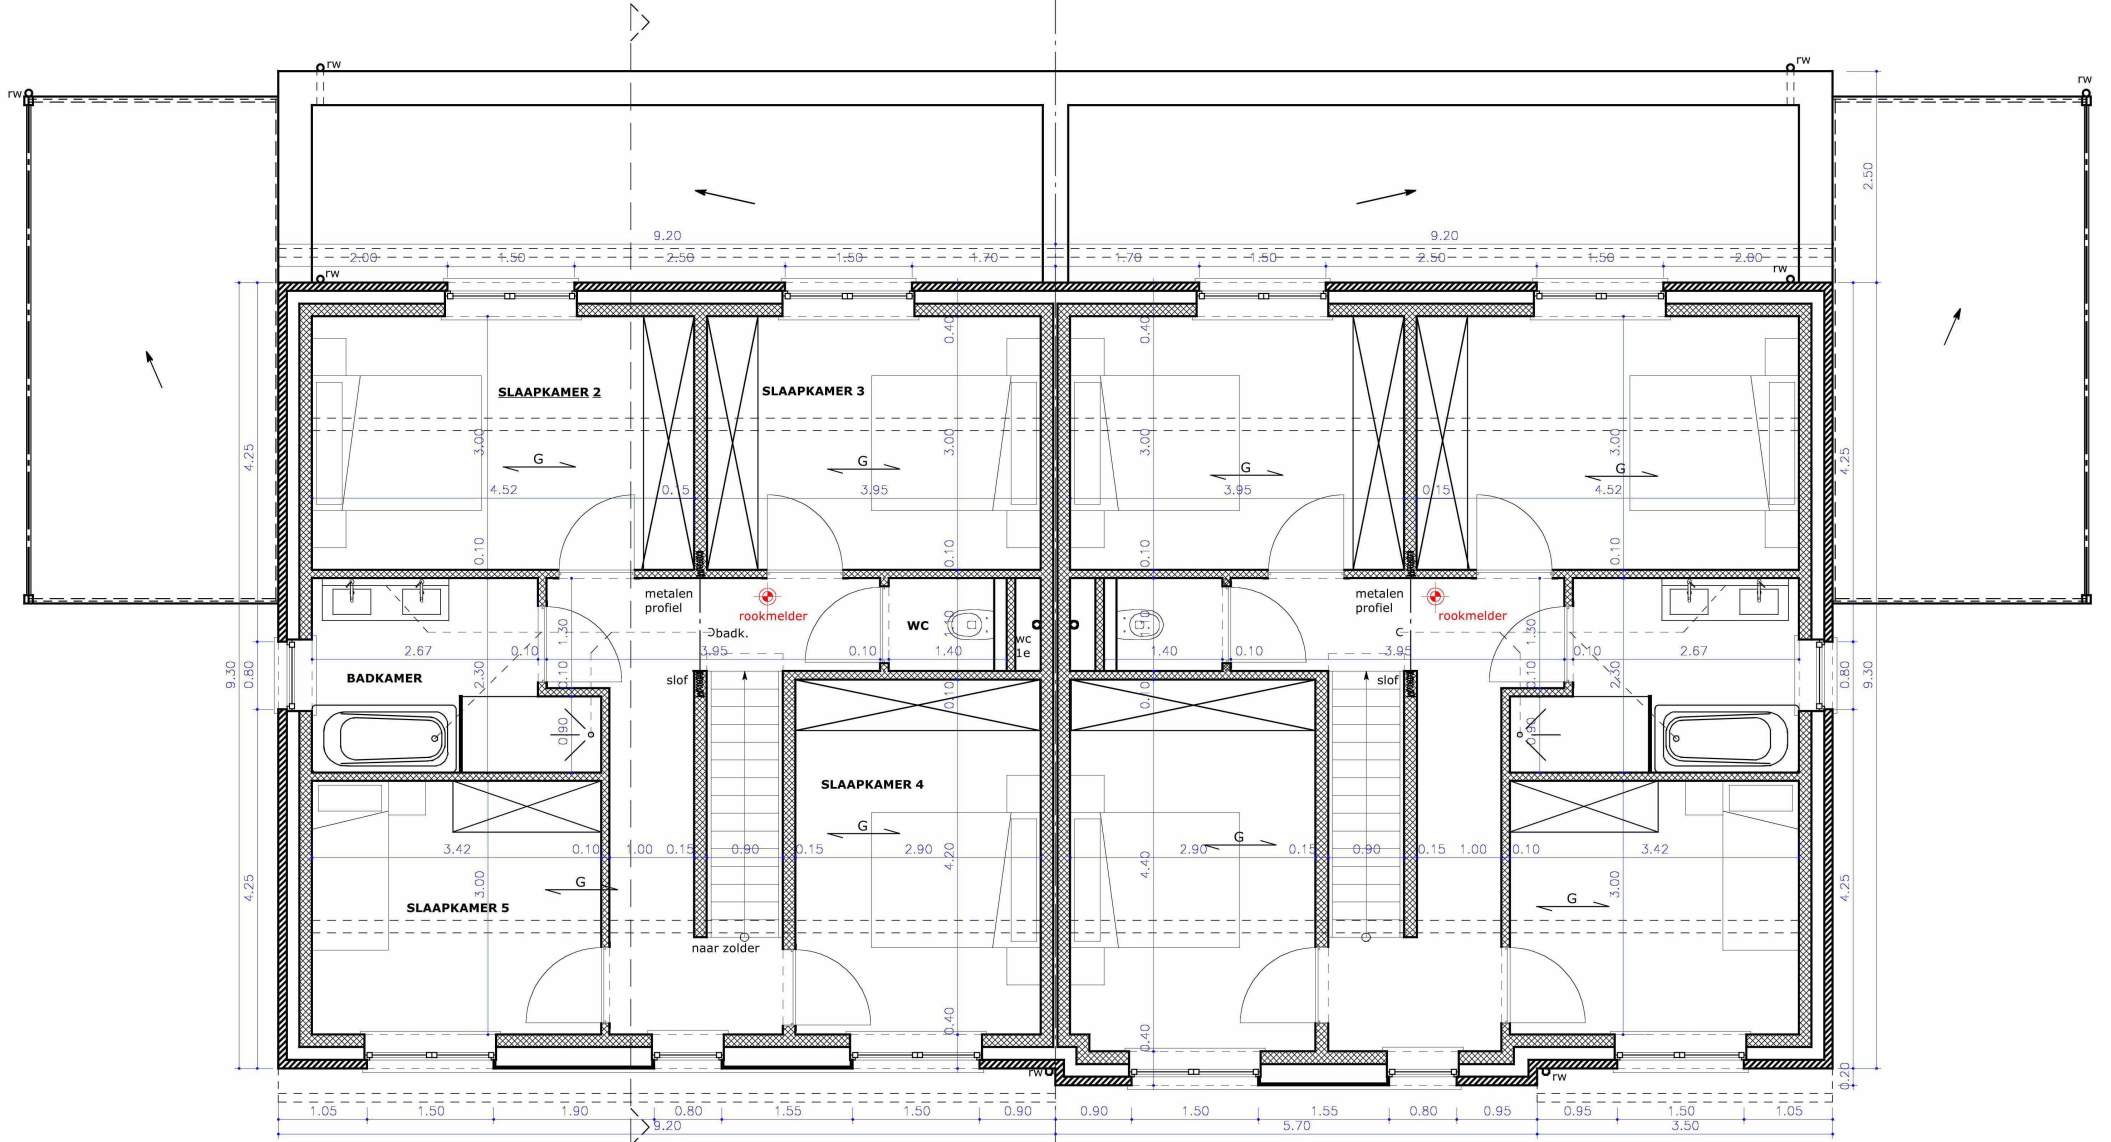

5

1ste VERDIEPING


6



5

VOORGEVEL


6

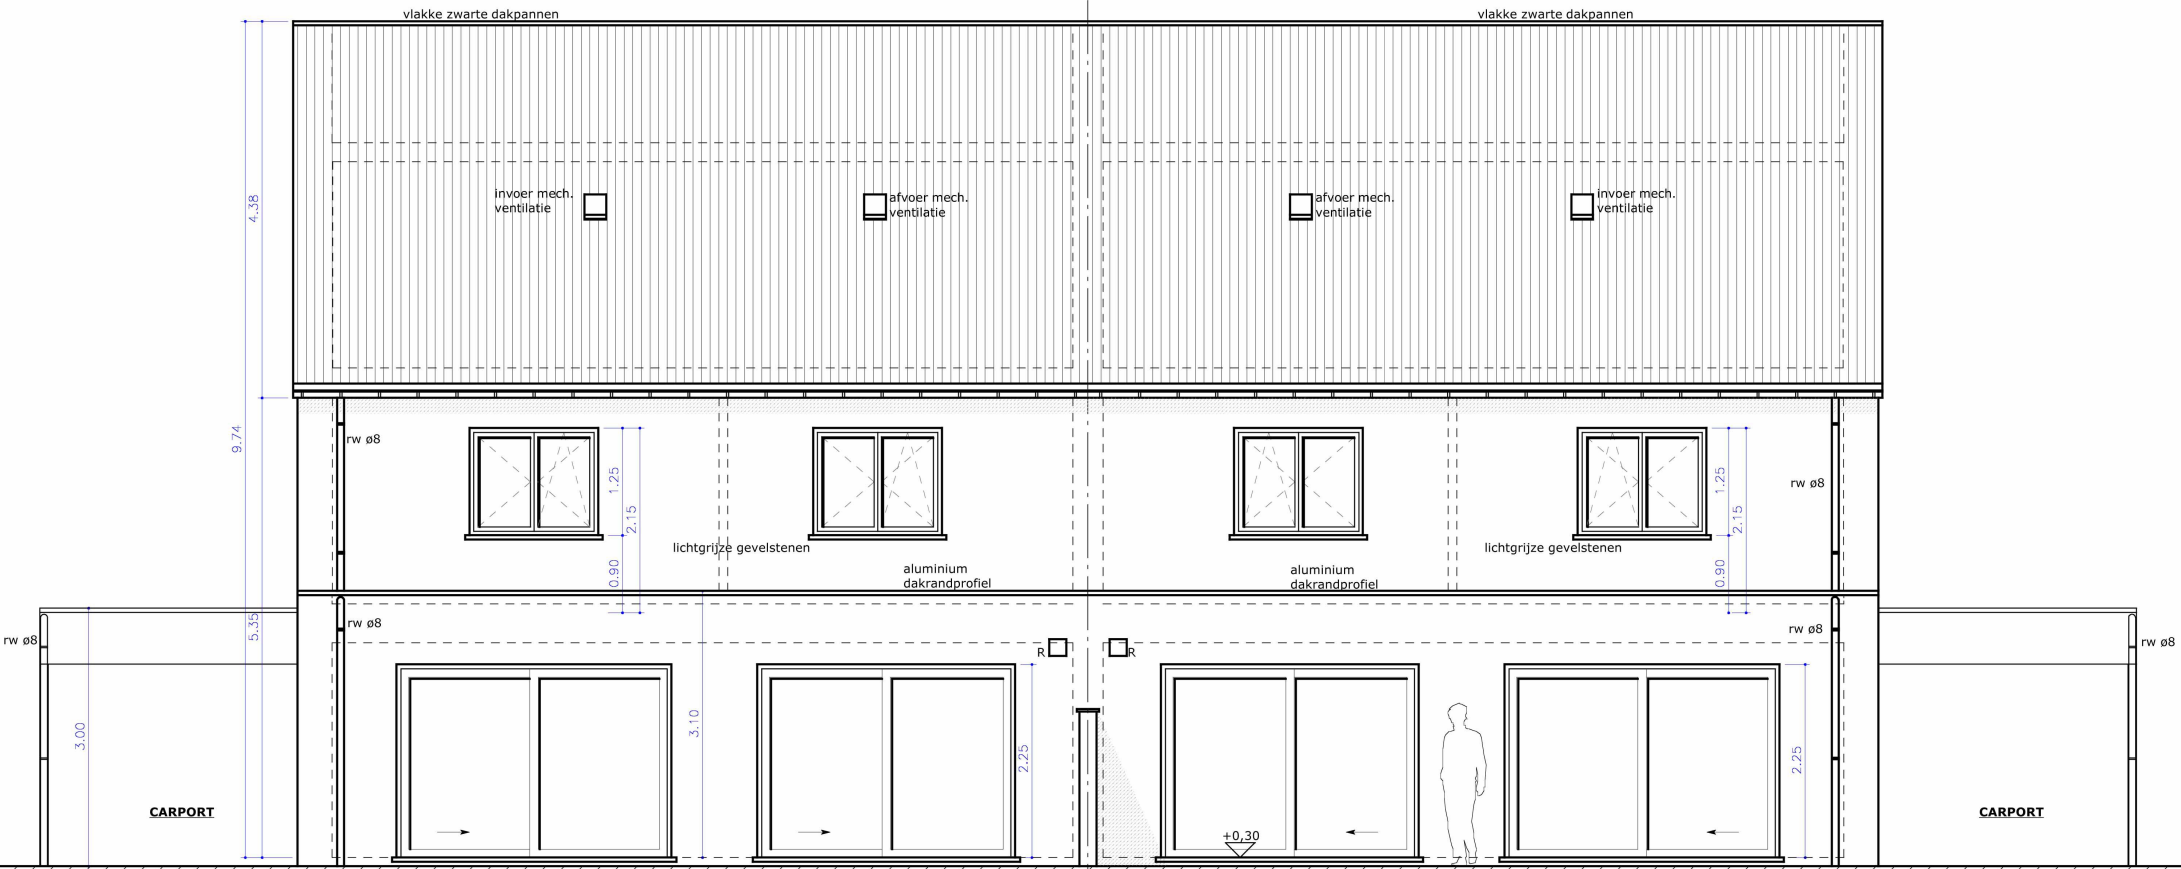

6


ACHTERGEVEL

5

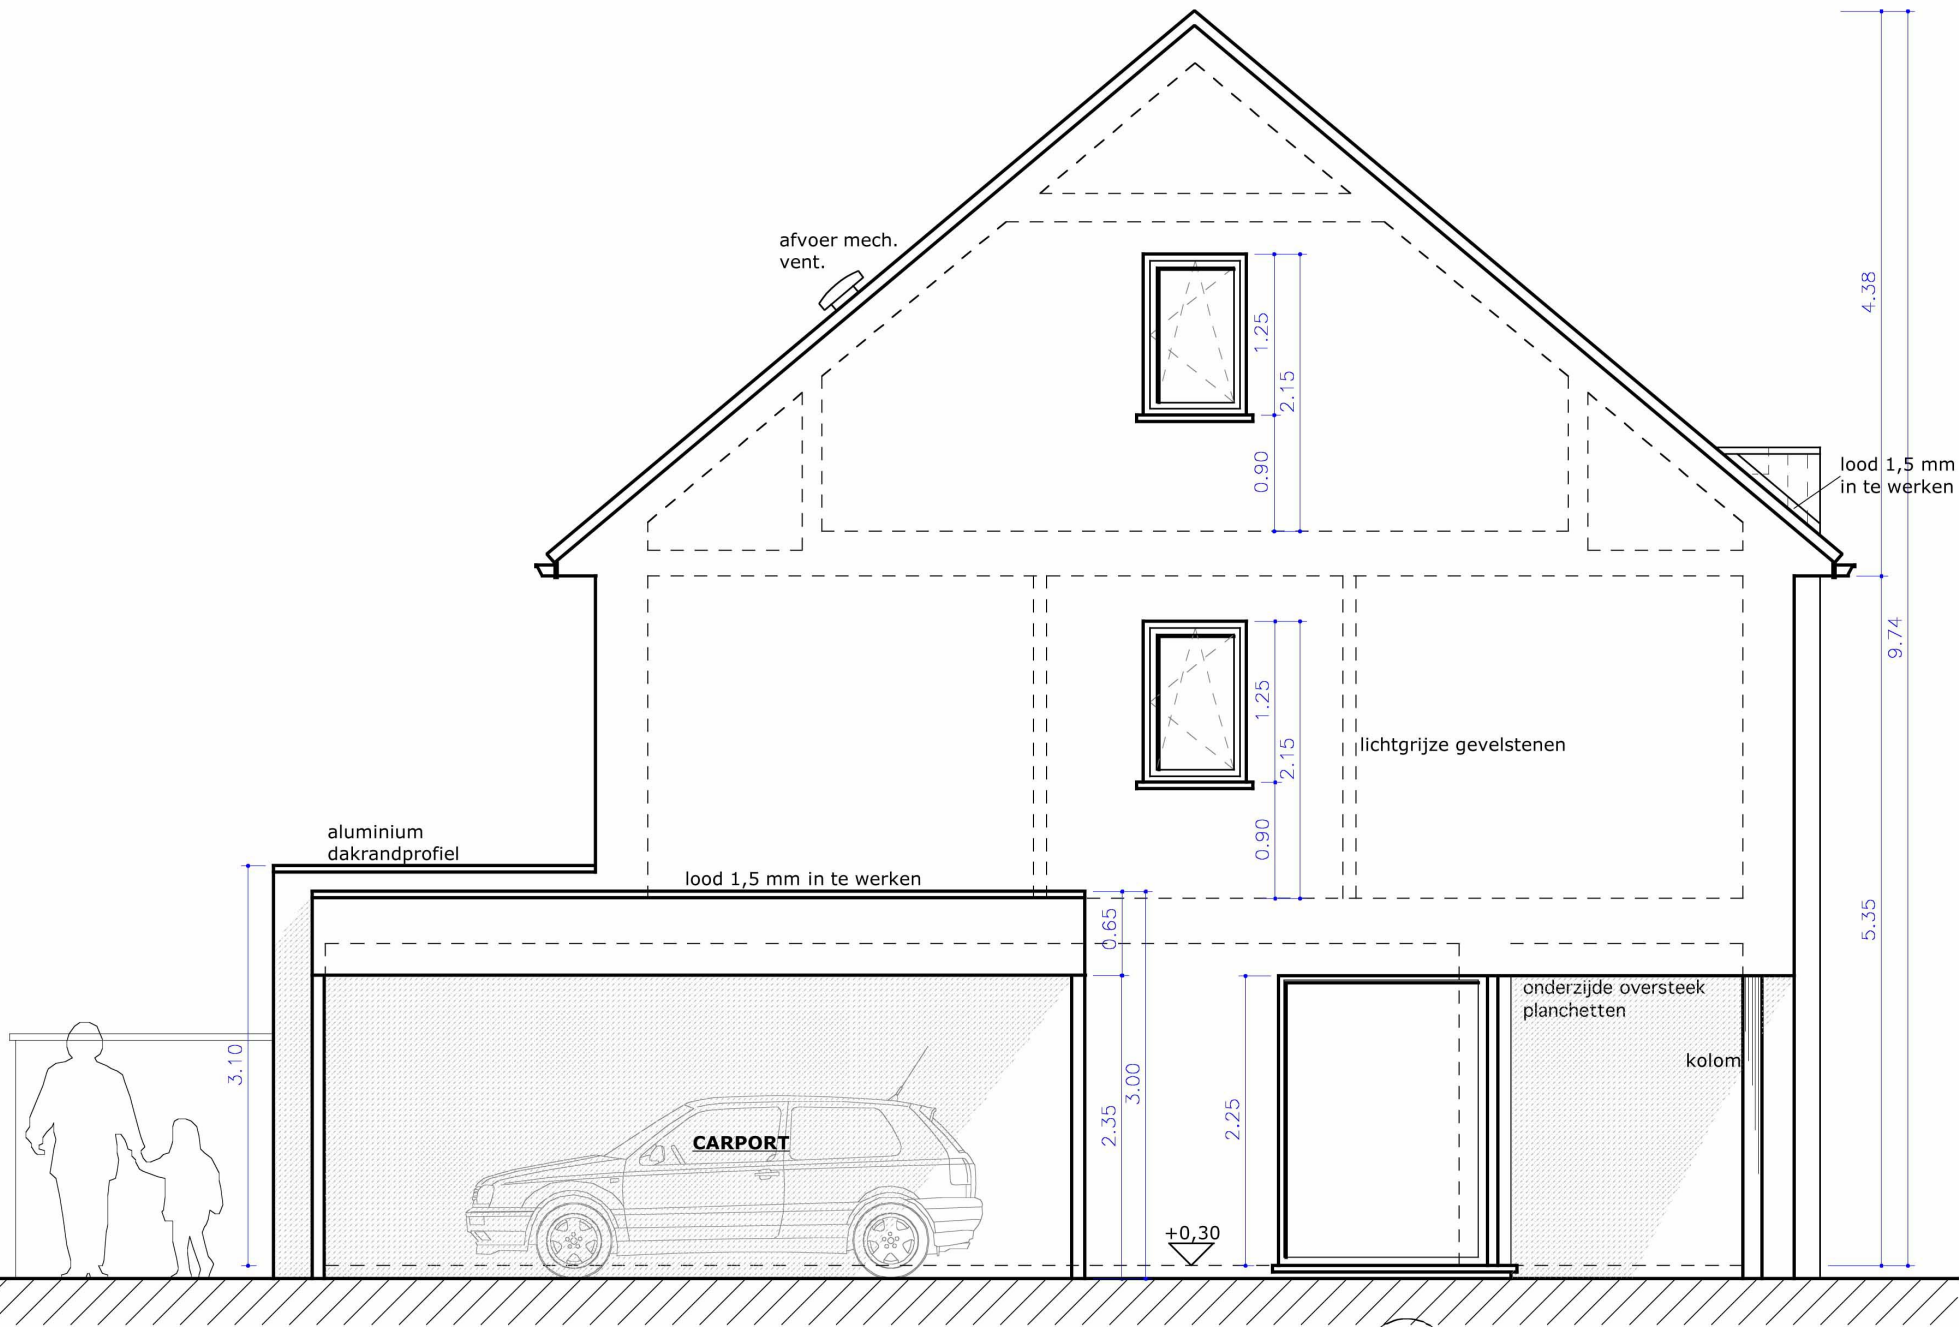


LINKER ZIJGEVEL

5

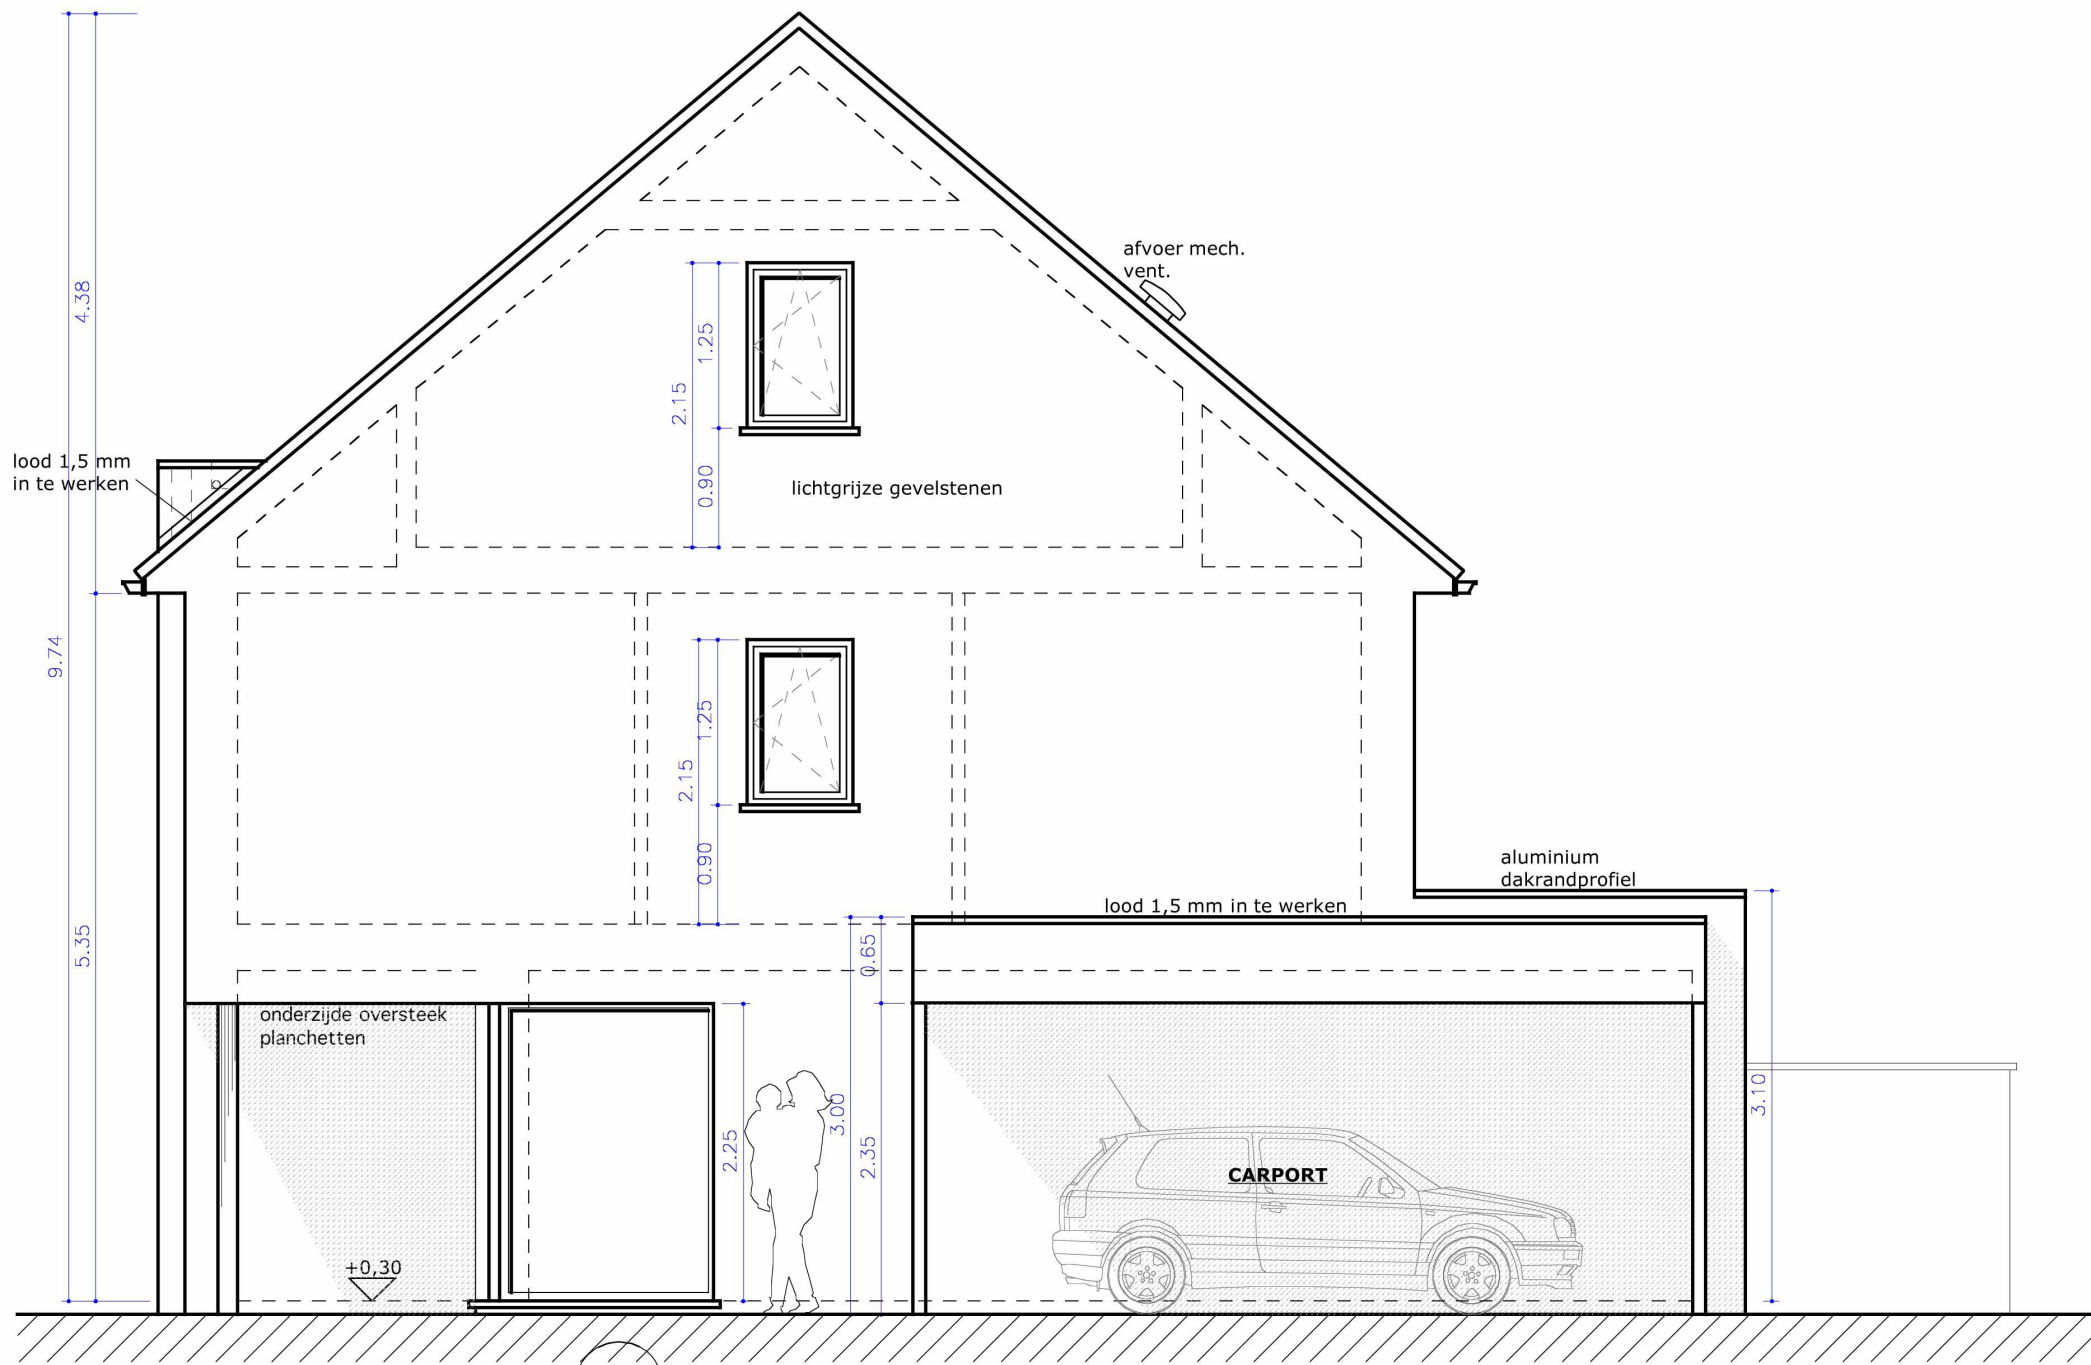

6

RECHTER ZIJGEVEL

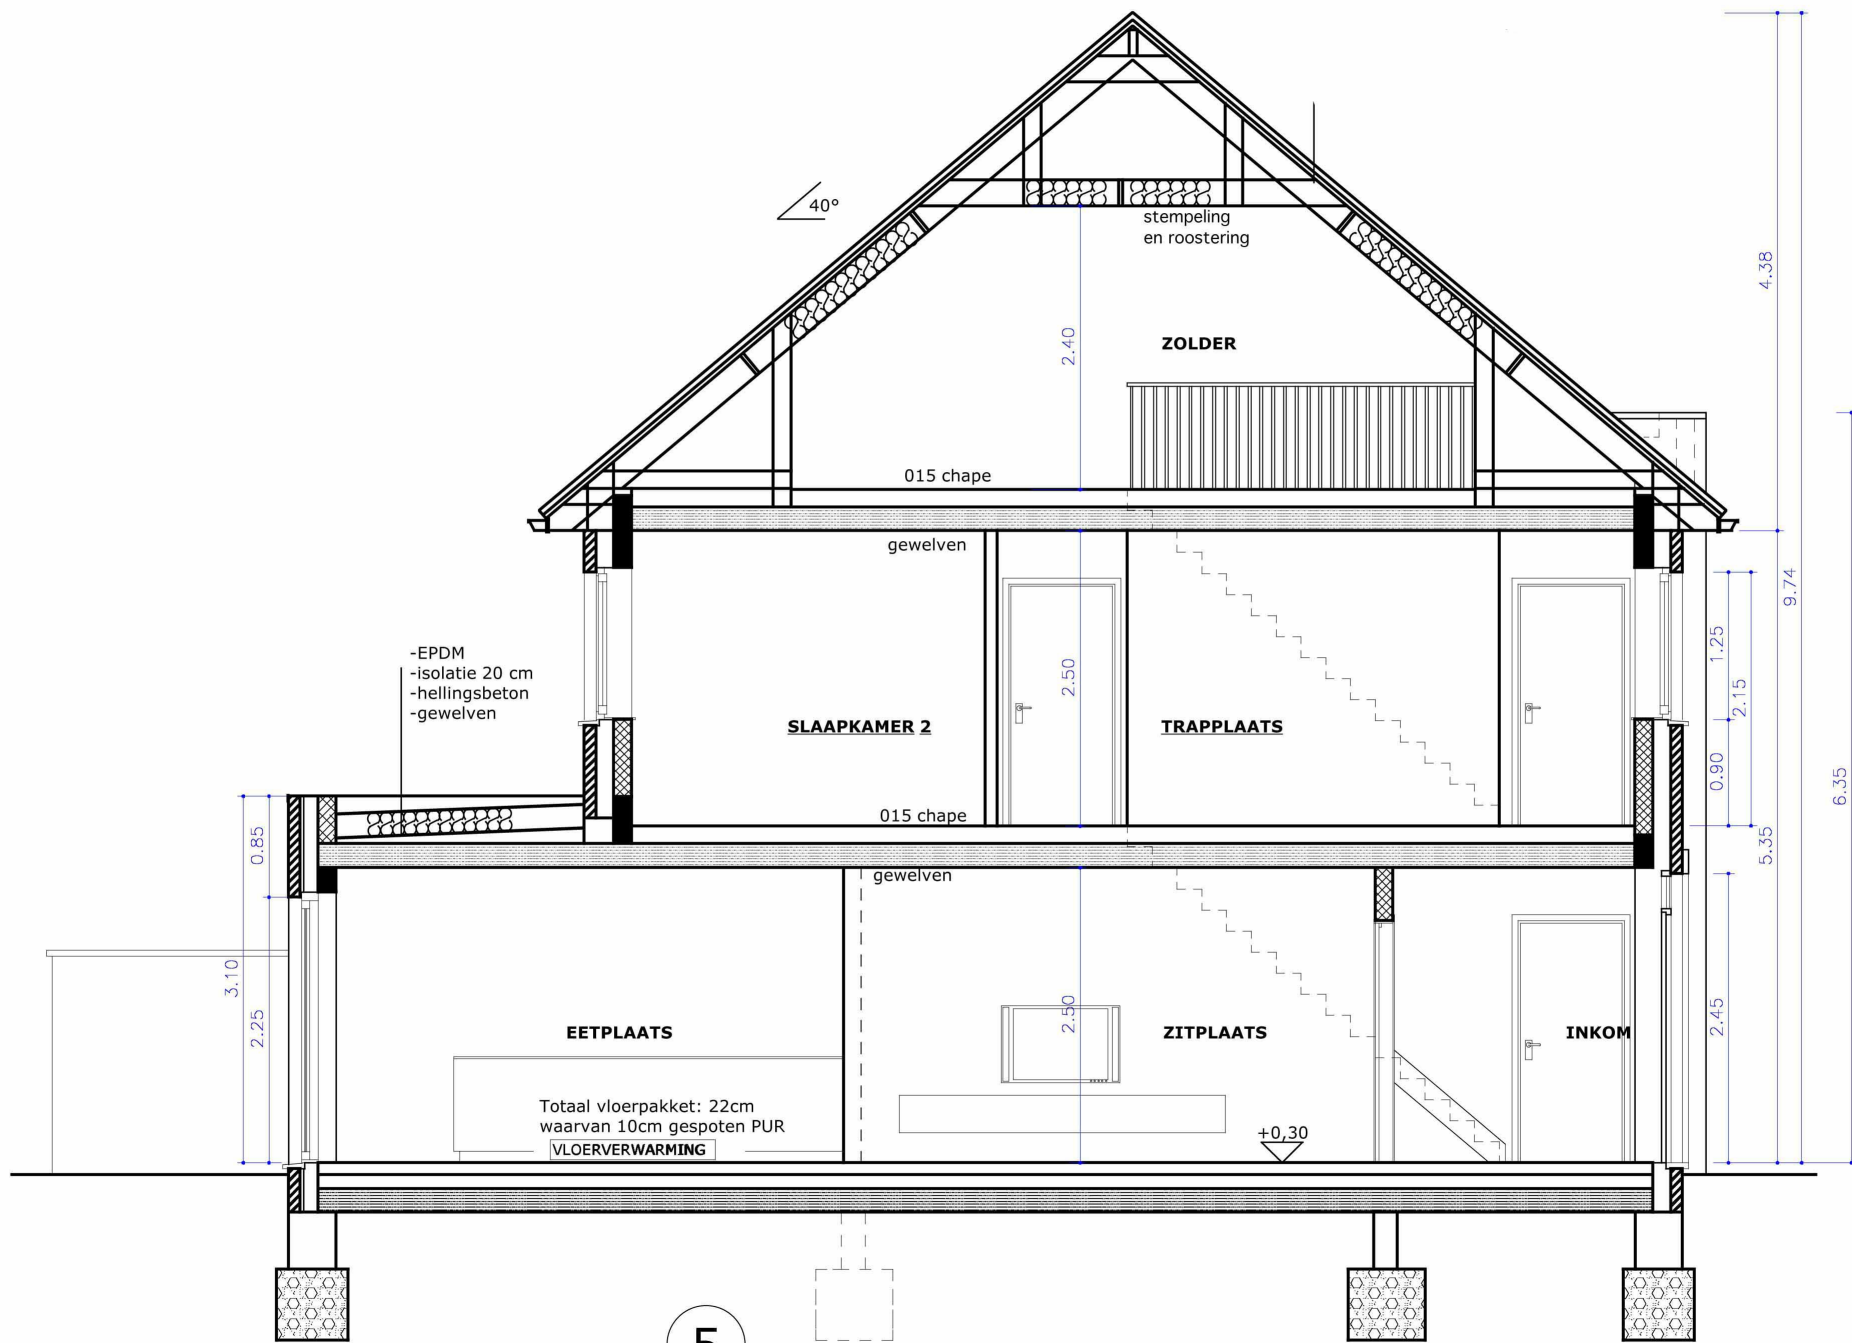

5

DOORSNEDE