

LOCATIE

Ruddervoorde - Bergenstraat 130-132

Oostkamp - Afdeling 5 - Sectie A - kad. perceel nr. 600C

AANVRAGER

Bouwonderneming

Gino Feys bv

Vlaaardstraat 25

8210 Zedelgem

EIGEN PLANREFERENTIE02 - Verkavelingsplan
Nieuwe toestand**PLANNAAM**

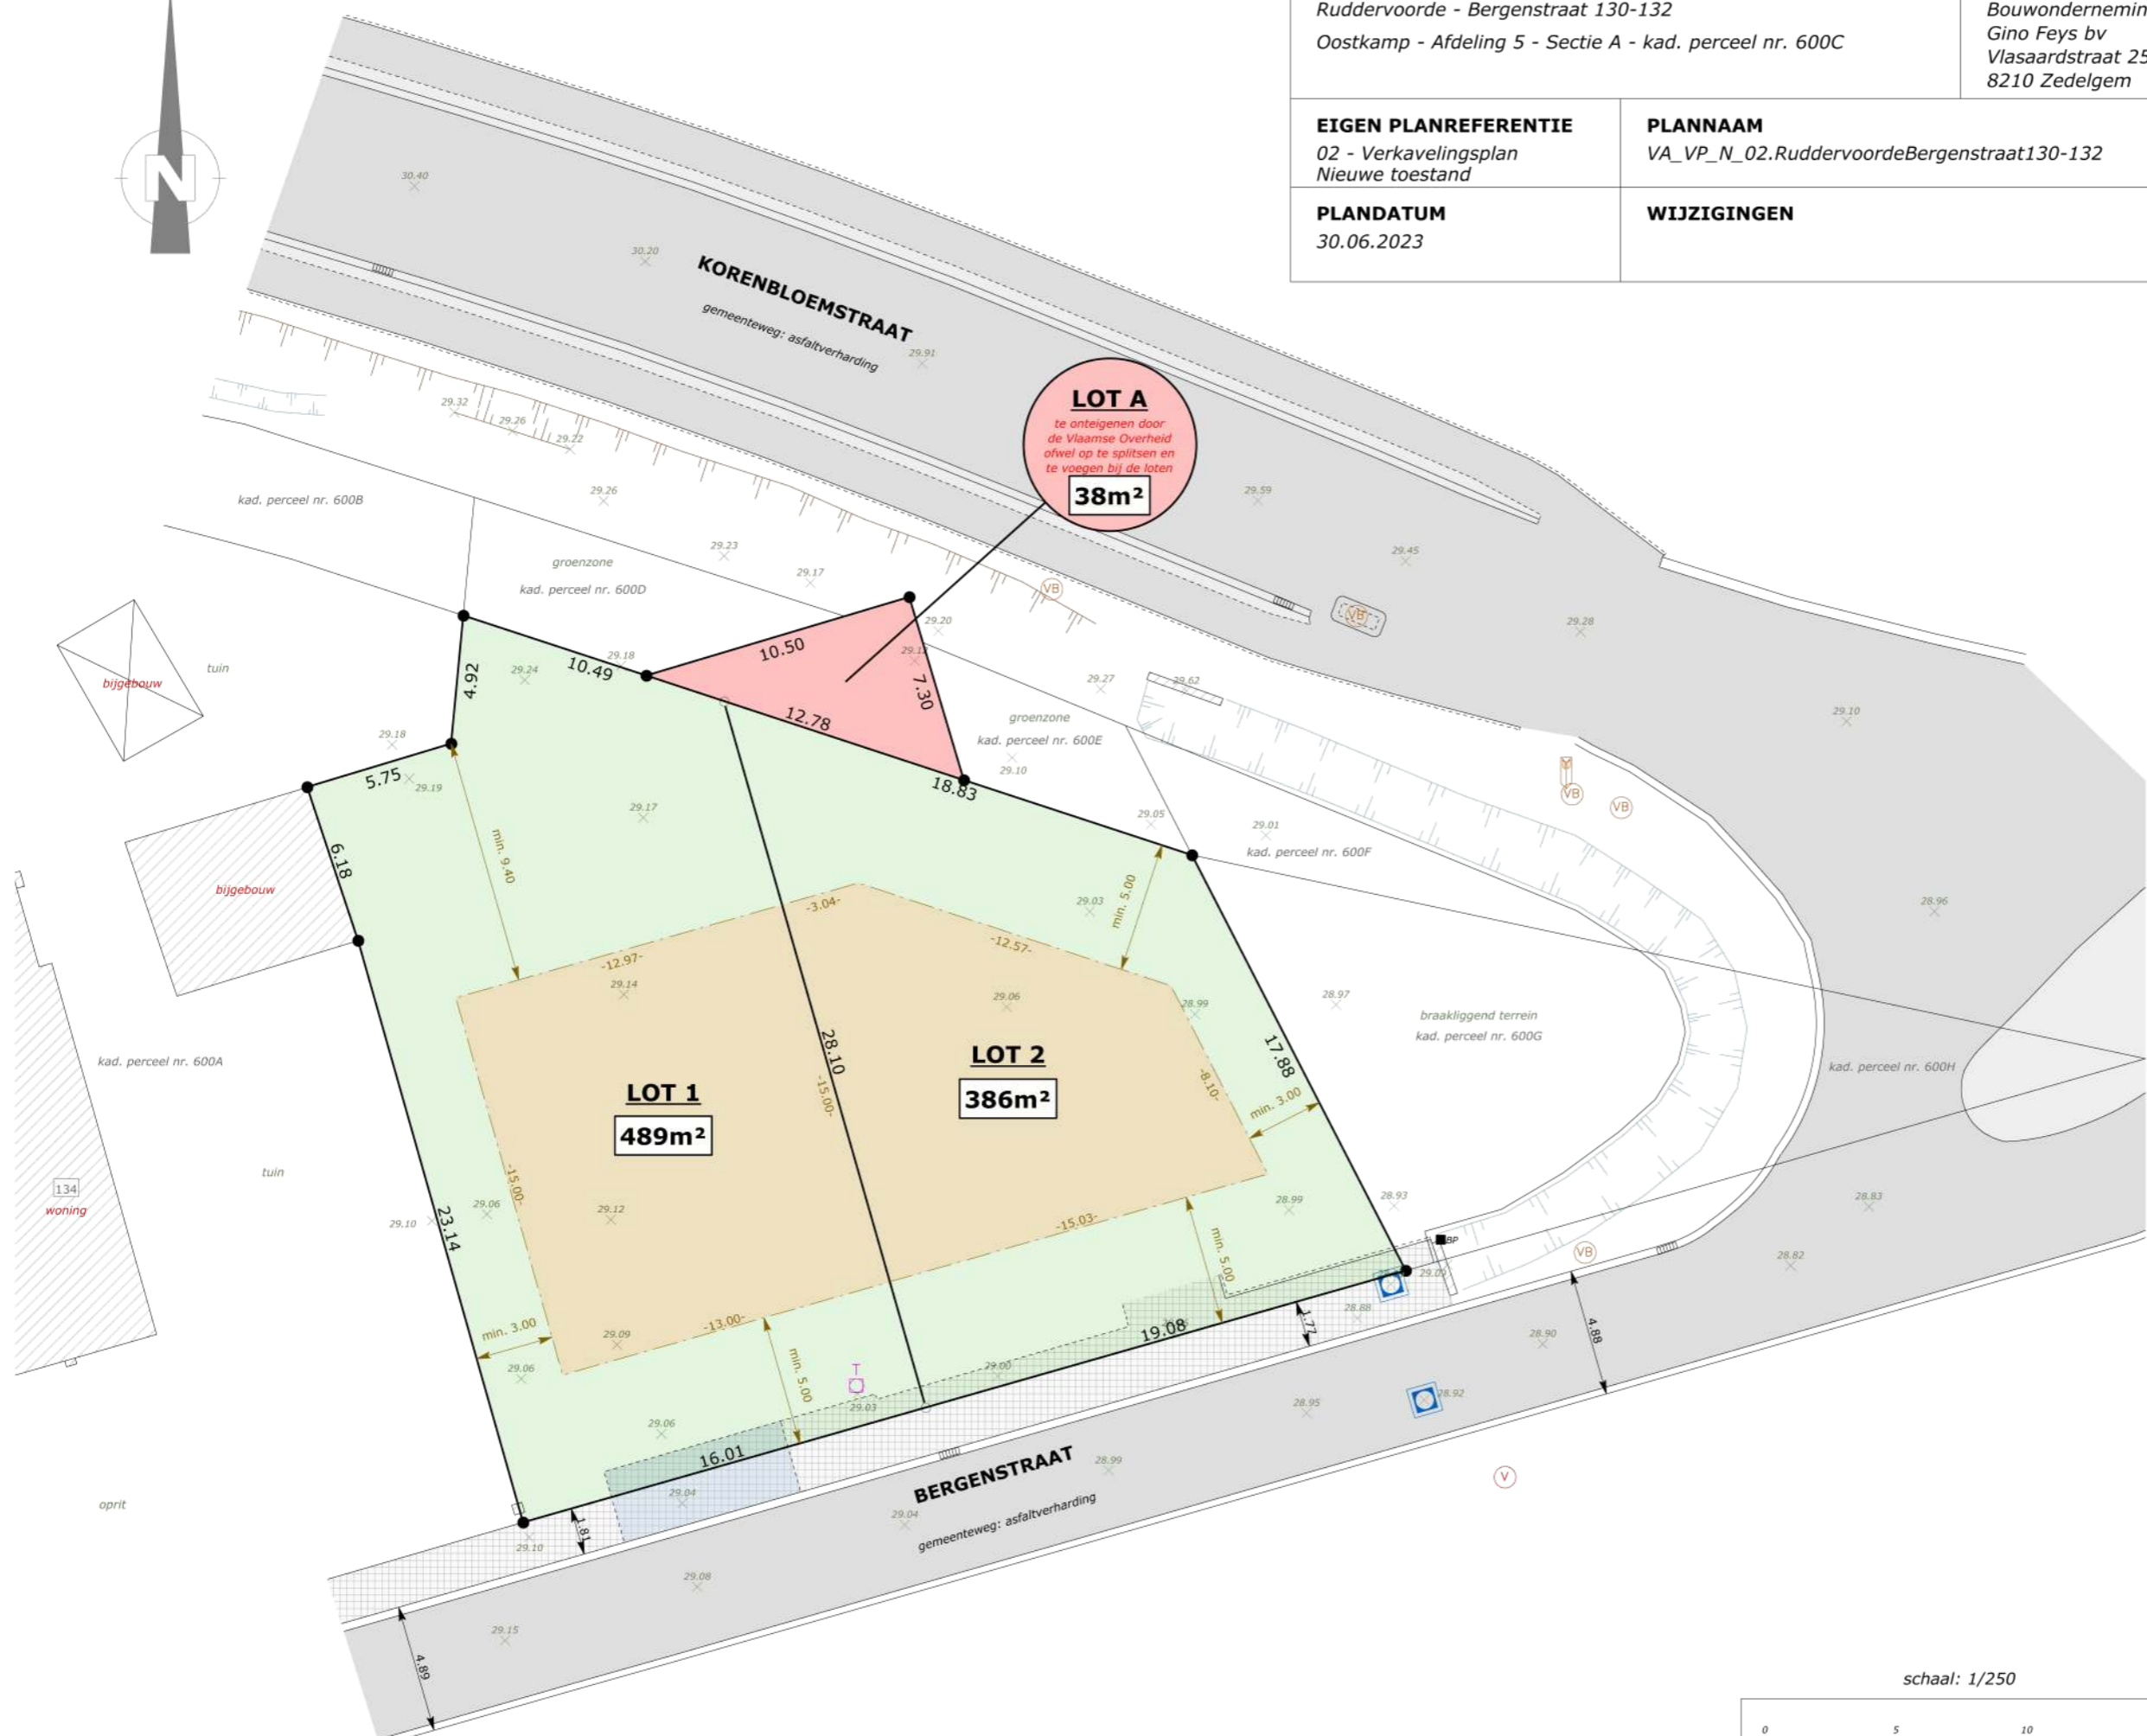
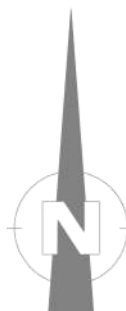
VA_VP_N_02.RuddervoordeBergenstraat130-132

PLANDATUM

30.06.2023

WIJZIGINGEN

Voor Studiebureau
Landmeetkantoor Decoster by
DECOSTER NICO, bestuurder,
Ing. Bouwkunde - Landmeter-Expert (LAN051160)
Rijsselstraat 124 - 8820 Torhout
Dennerstraat 2 - 8850 Ardoioie
BE 0895.146.583
Tel. 050/73.66.10 - 0476/42.65.51
e-mail: info@landmeterdecoster.be

**LEGENDE**Nieuwe toestand

- Zone voor hoofdgebouwen
- Niet bebouwd gedeelte
- LOT A: te onteigenen of op te splitsen en te voegen bij de loten

Bestaande toestand

- Te slopen bebouwing
- Bebouwing
- Rijweg: asfaltverharding
- Rijweg: betonverharding
- Oprit: antracieten betonstraatstenen
- Voetpad: grijze betonstraatstenen
- Perceelsgrens (niet gematerialiseerd)
- Gemeten buitenmuur (gelijkvloers)
- Afsluiting: beton
- Afsluiting: variabele materialen
- Gracht
- Signaalsatiepaal
- Verkeersbord
- Verdeelkast tv/distributie
- Inspectieput riolering: RWA
- Inspectieput riolering: DWA
- Huisaansluitingsputje (DWA)
- Huisaansluitingsputje (RWA)
- Bestaande grenspaal
- Hoogtepeil maaiveld (TAW)
- Dorpelppeil woning (TAW)
- Dorpelppeil garage/bergplaats (TAW)
- Verlichtingspaal
- Opnamepunt foto

schaal: 1/250

