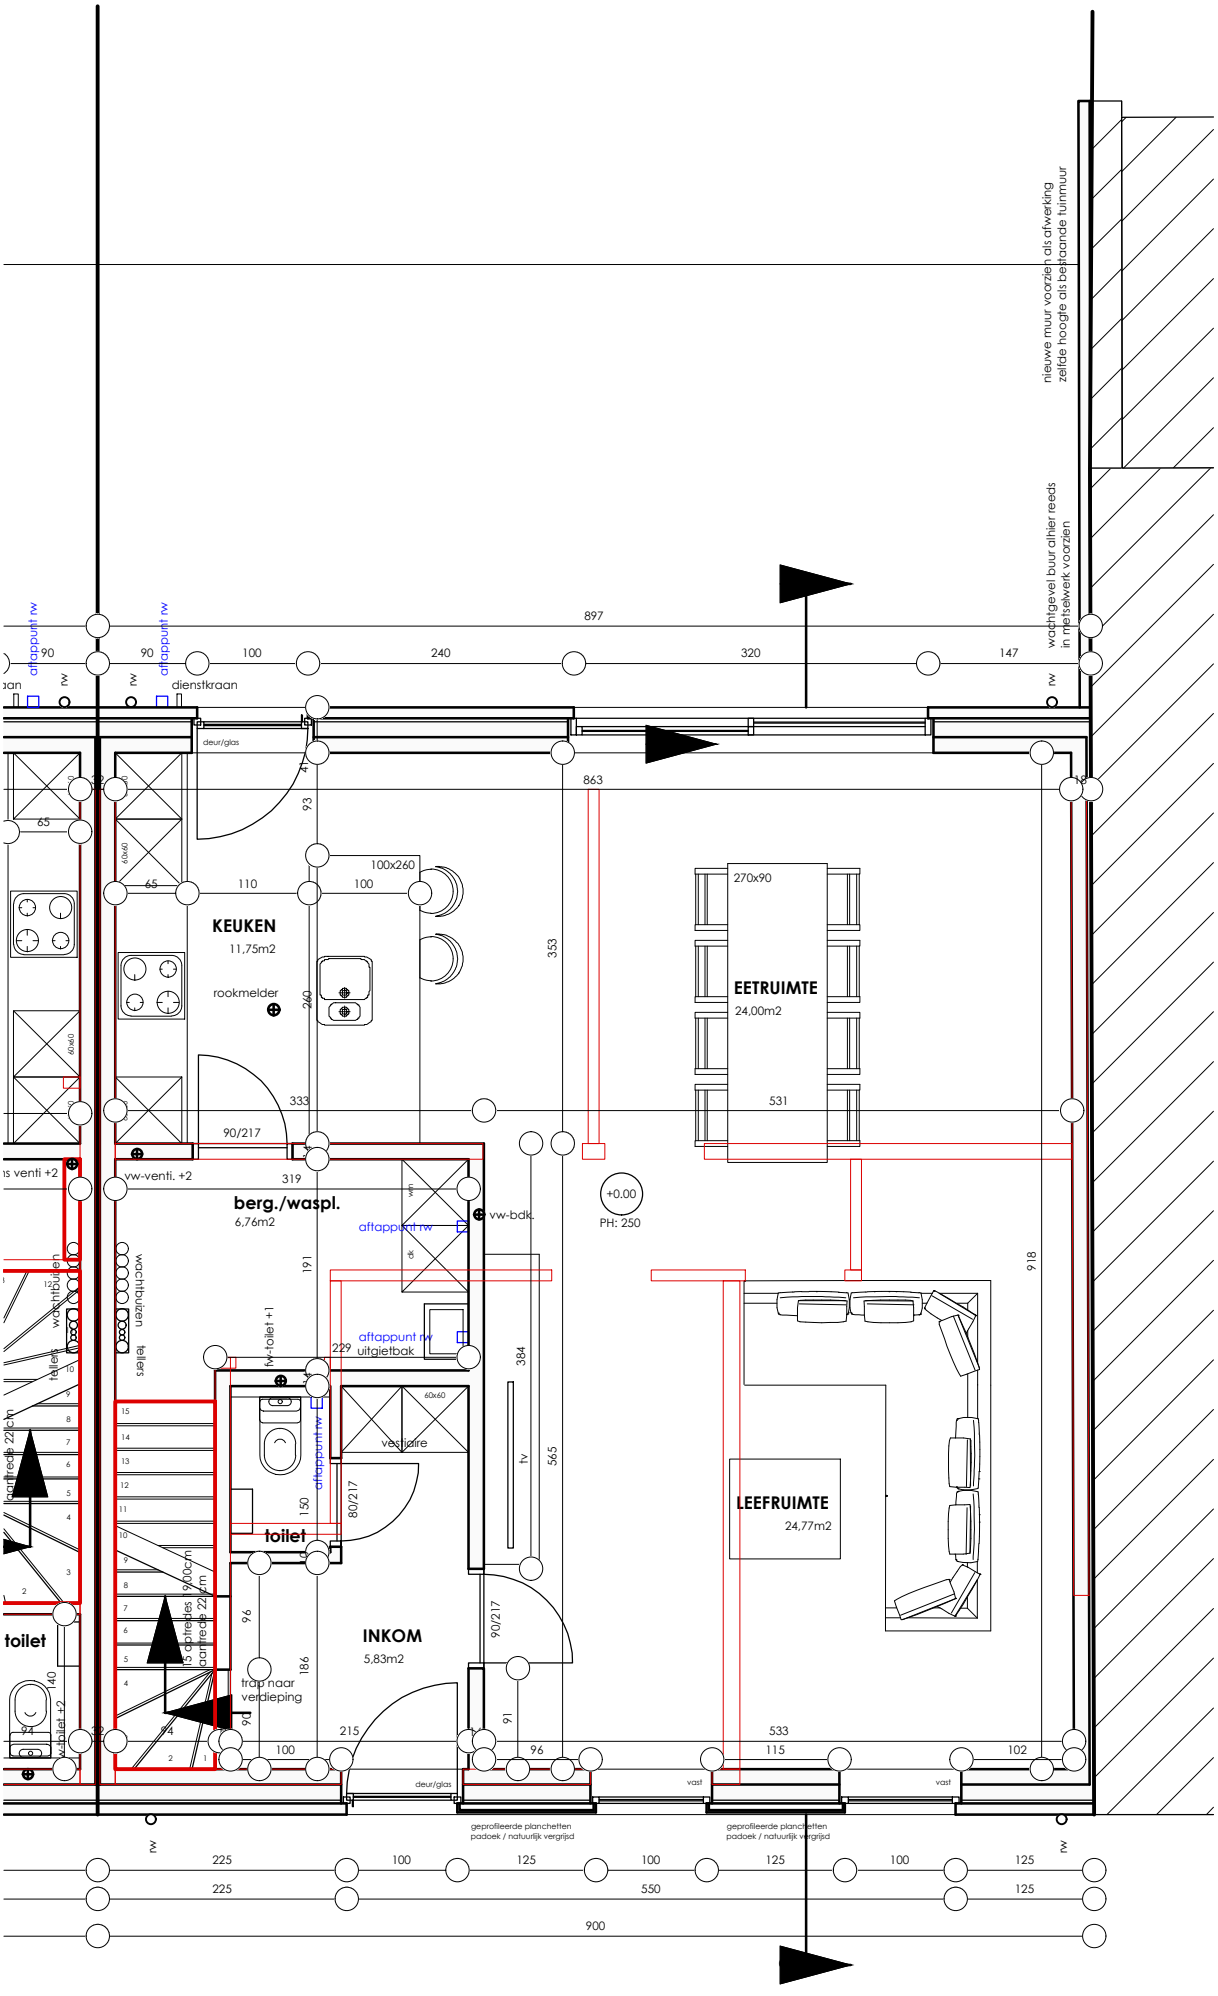

nieuwe muur voorzien als afwerking
zelfde hoogte als bestaande tuinmuur
wachtgevel buur alhier reeds
in metselwerk voorzien
897
90
90
100
240
320
147
aftappunt rw
aftappunt rw
dienstkraan
deur/glas
863
65
65
110
100
100x260
KEUKEN
11,75m2
rookmelder
260
353
270x90
EETRUIMTE
24,00m2
531
333
90/217
vw-venti. +2
319
berg./waspl.
6,76m2
aftappunt rw
vw-bdk.
+0.00
PH: 250
191
918
wachtbuizen
tellers
fw-toilet +1
229
aftappunt rw
uitgietbak
384
60x60
vestiaire
aftappunt rw
150
80/217
tv
565
LEEFRUIMTE
24,77m2
toilet
toilet
15 optredes 9,00cm
aantrede 22cm
96
186
90/217
INKOM
5,83m2
trap naar
verdieping
140
94
94
215
100
96
91
533
115
102
deur/glas
vast
vast
geprofileerde planchetten
padoek / natuurlijk vergrijsd
geprofileerde planchetten
padoek / natuurlijk vergrijsd
225
100
125
100
125
100
125
225
550
125
900

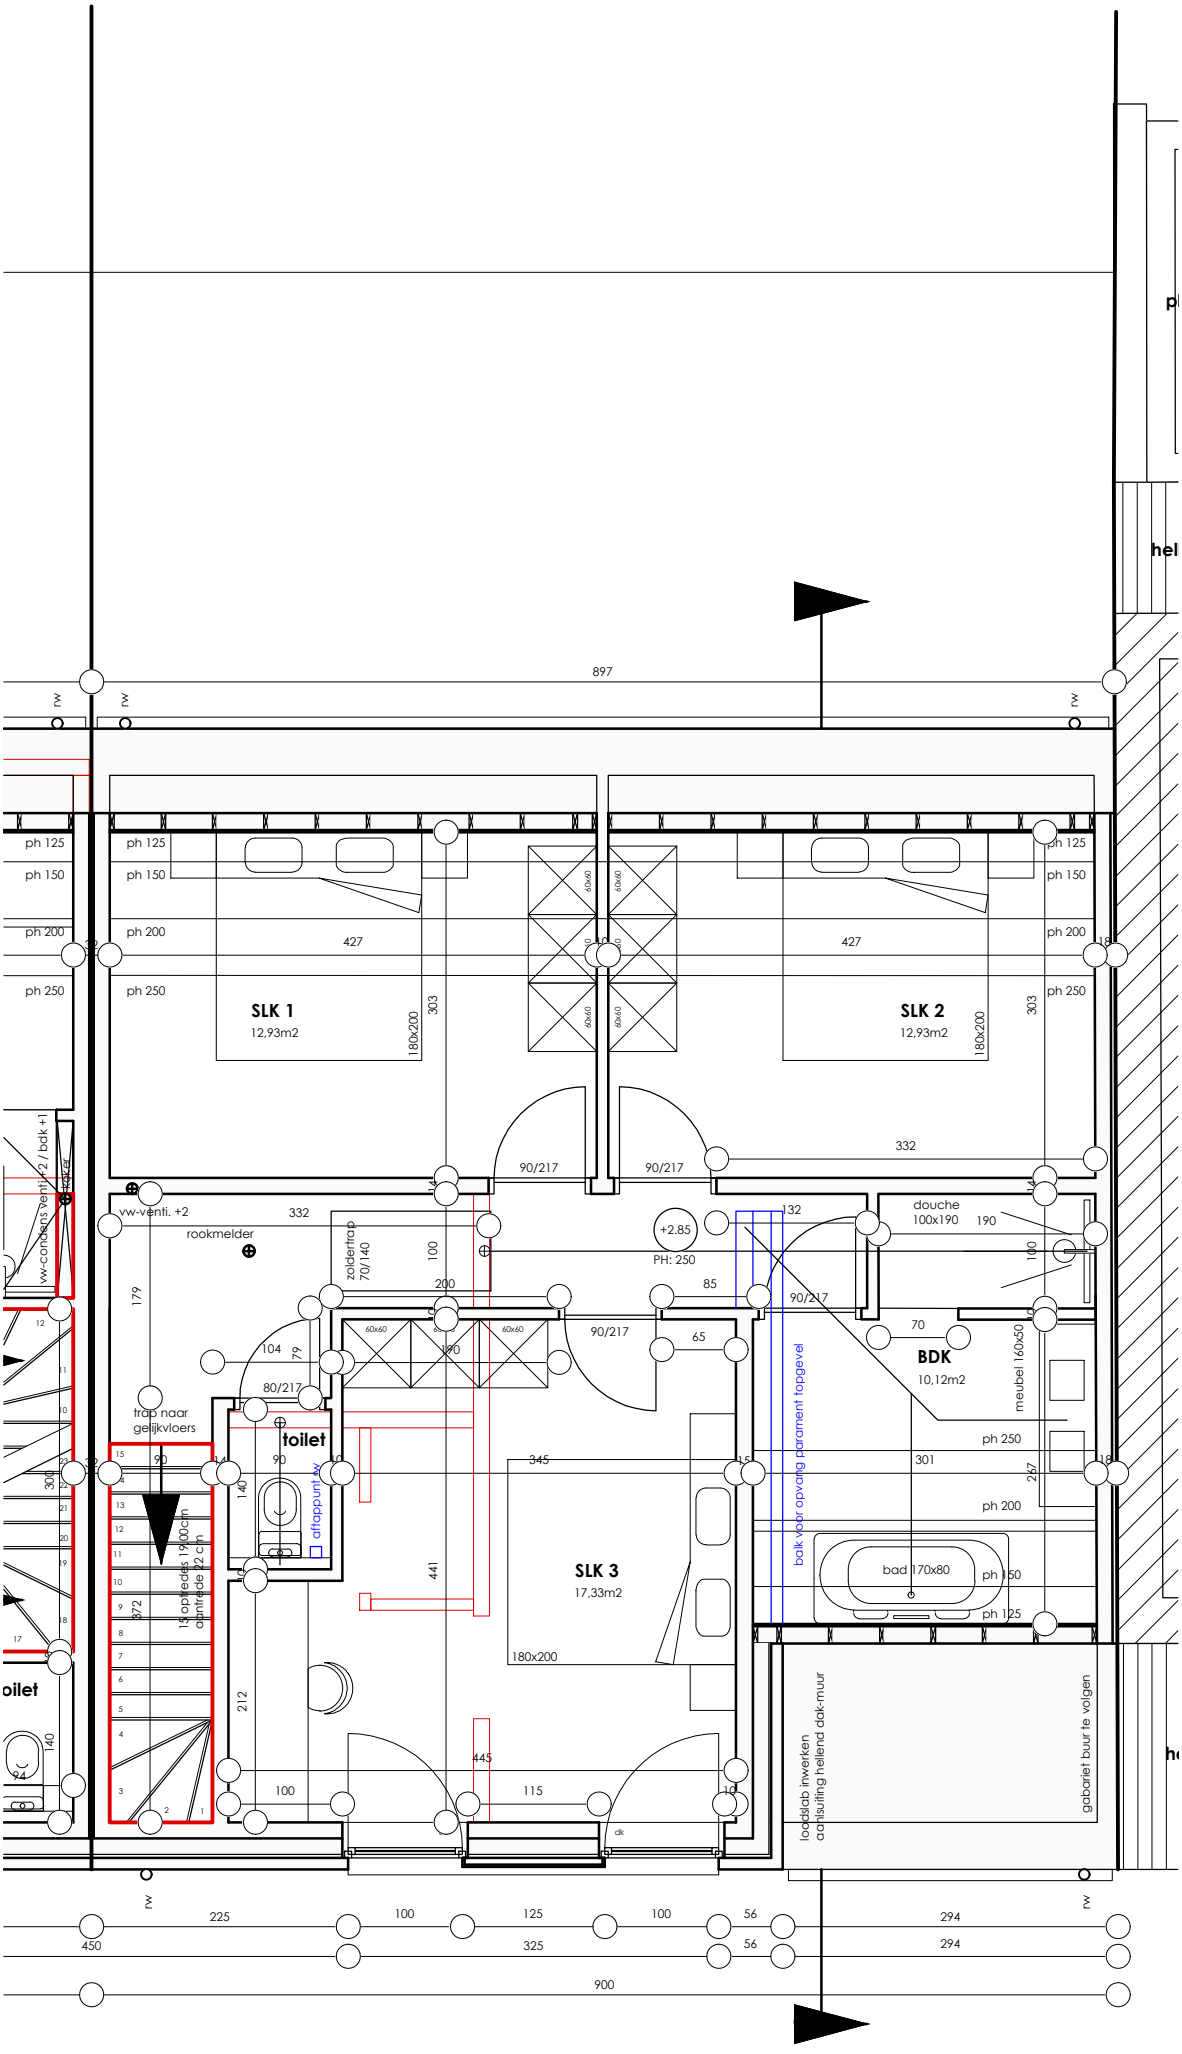

897
SLK 1
12,93m2
SLK 2
12,93m2
SLK 3
17,33m2
BDK
10,12m2
toilet
rookmelder
vw-venti. +2
zoldertrap 70/140
+2.85
PH: 250
douche 100x190
meubel 160x50
bad 170x80
balk voor opvang parament topgevel
trap naar gelijkvloers
15 optredes 1900cm aantrede 22 cm
aftappunt
loodslab inwerken aansluiting hellend dak-muur
gabariet buur te volgen
vw-condens venti +2 / bdk +1
rw
ph 125
ph 150
ph 200
ph 250
90/217
180x200
60x60
225
100
125
56
294
450
325
900