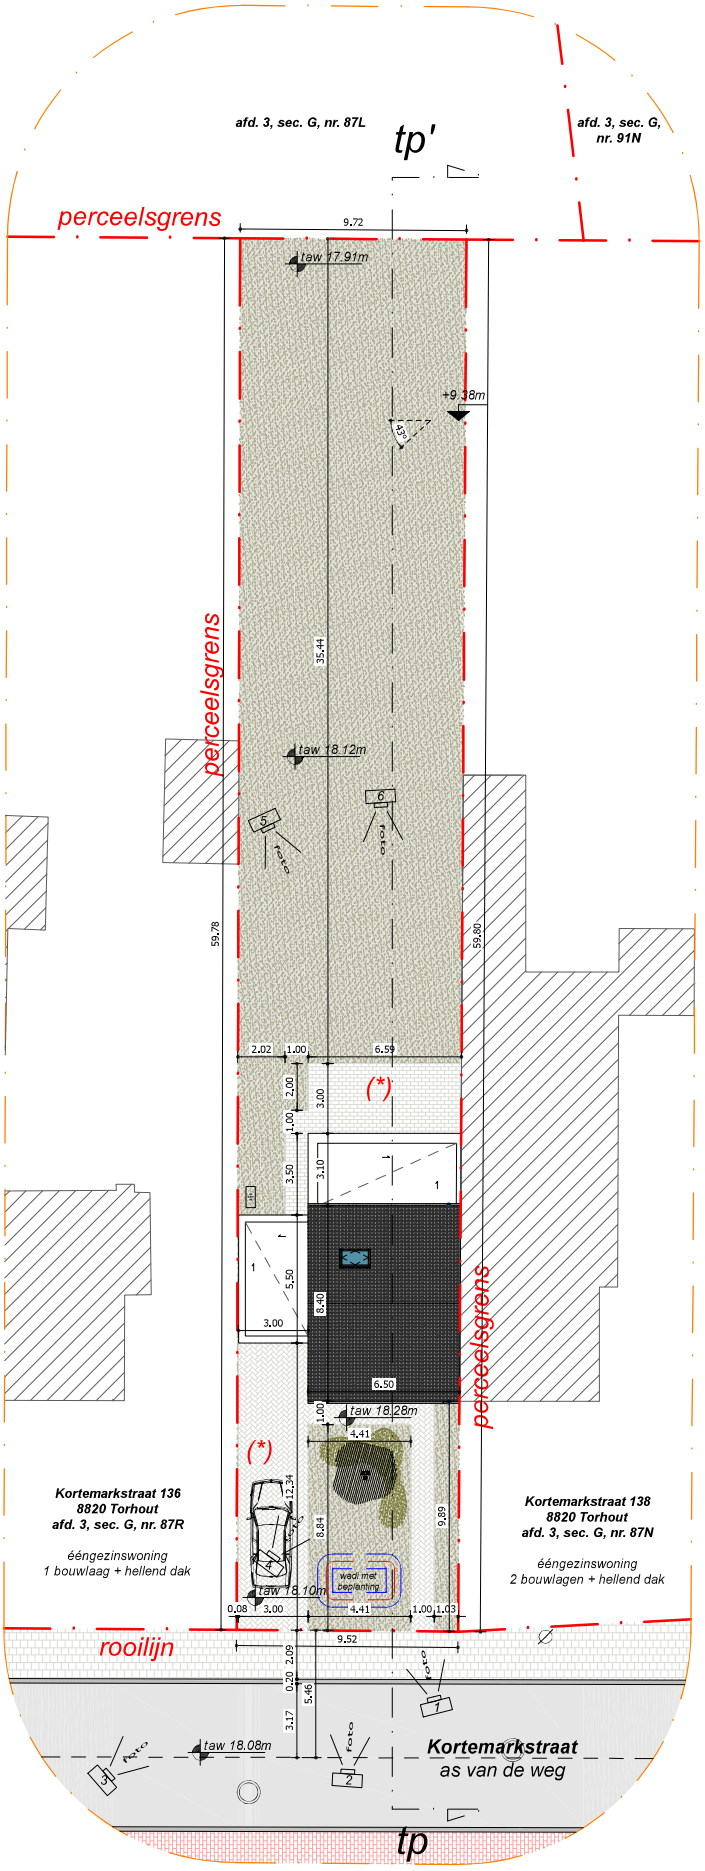

nieuwe toestand

inplantingsplan

schaal 1:200

0 1 2 3 4 5