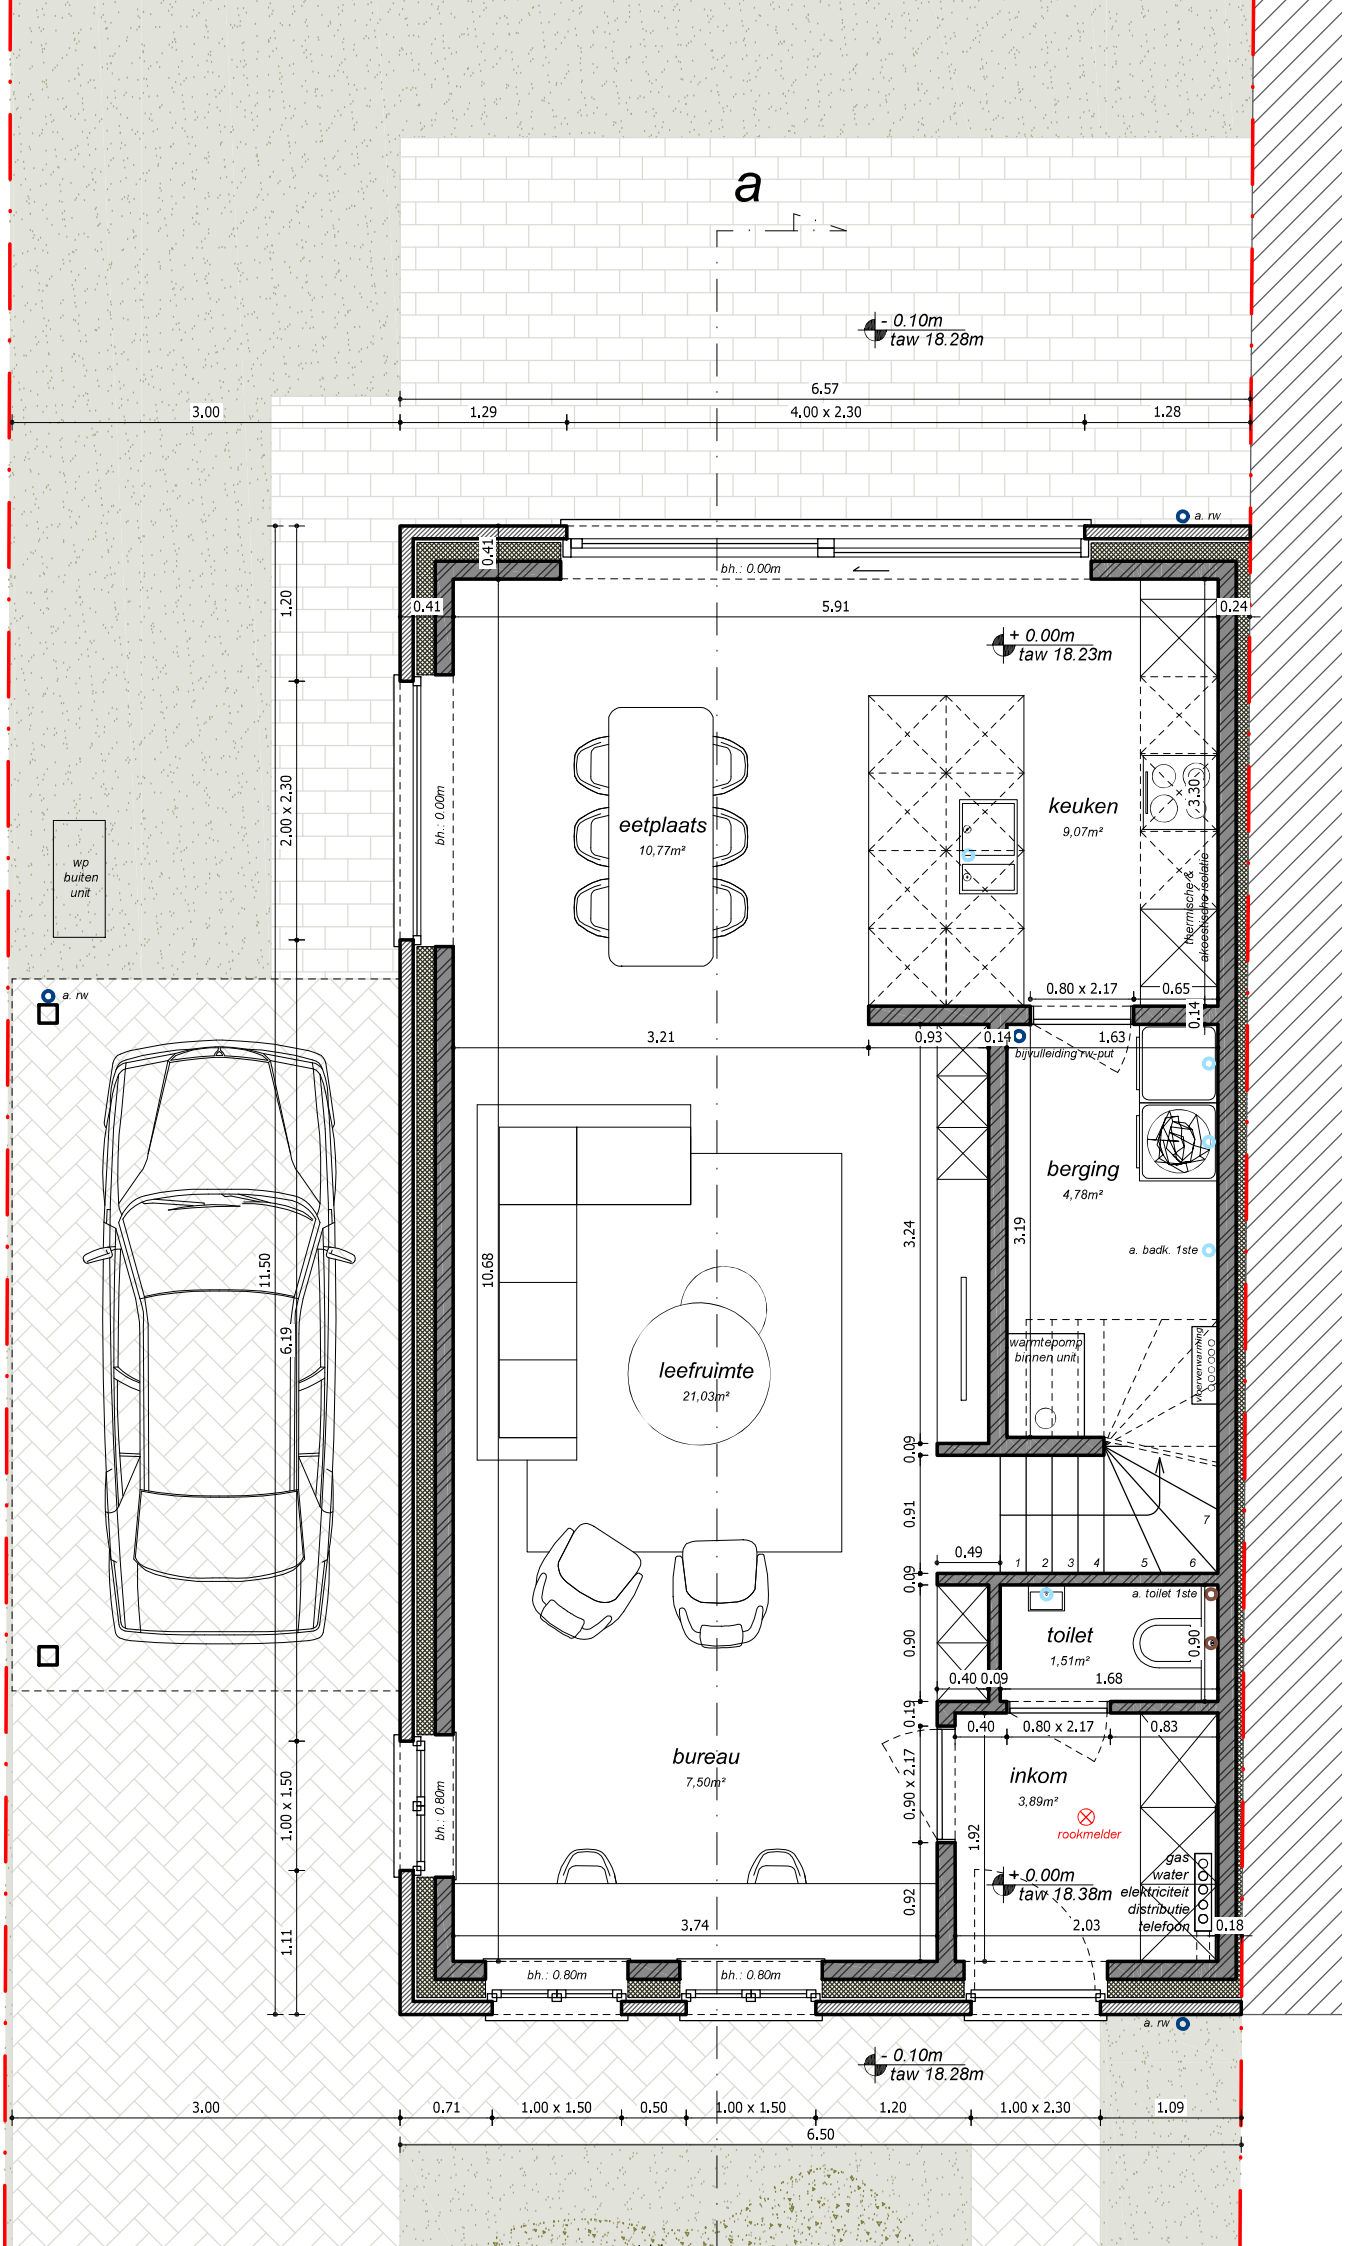
a
- 0.10m
taw 18.28m
6.57
3.00
1.29
4.00 x 2.30
1.28
a. rw
0.41
bh.: 0.00m
0.41
5.91
0.24
+ 0.00m
taw 18.23m
1.20
2.00 x 2.30
wp
buiten
unit
bh.: 0.00m
eetplaats
10,77m²
keuken
9,07m²
3.30
thermische & akoestische isolatie
0.80 x 2.17
0.65
0.14
3.21
0.93
0.14
1.63
bijvulleiding rw-put
berging
4,78m²
a. rw
11.50
6.19
10.68
3.24
3.19
a. badk. 1ste
warmtepomp
binnen unit
leefruimte
21,03m²
0.09
0.91
0.49
1
2
3
4
5
6
7
0.09
a. toilet 1ste
toilet
1,51m²
0.90
0.90
0.40
0.09
1.68
0.19
0.40
0.80 x 2.17
0.83
0.90 x 2.17
inkom
3,89m²
rookmelder
1.92
bureau
7,50m²
+ 0.00m
taw 18.38m
gas
water
elektriciteit
distributie
telefoon
0.92
3.74
2.03
0.18
bh.: 0.80m
bh.: 0.80m
bh.: 0.80m
a. rw
1.00 x 1.50
1.11
- 0.10m
taw 18.28m
3.00
0.71
1.00 x 1.50
0.50
1.00 x 1.50
1.20
1.00 x 2.30
1.09
6.50

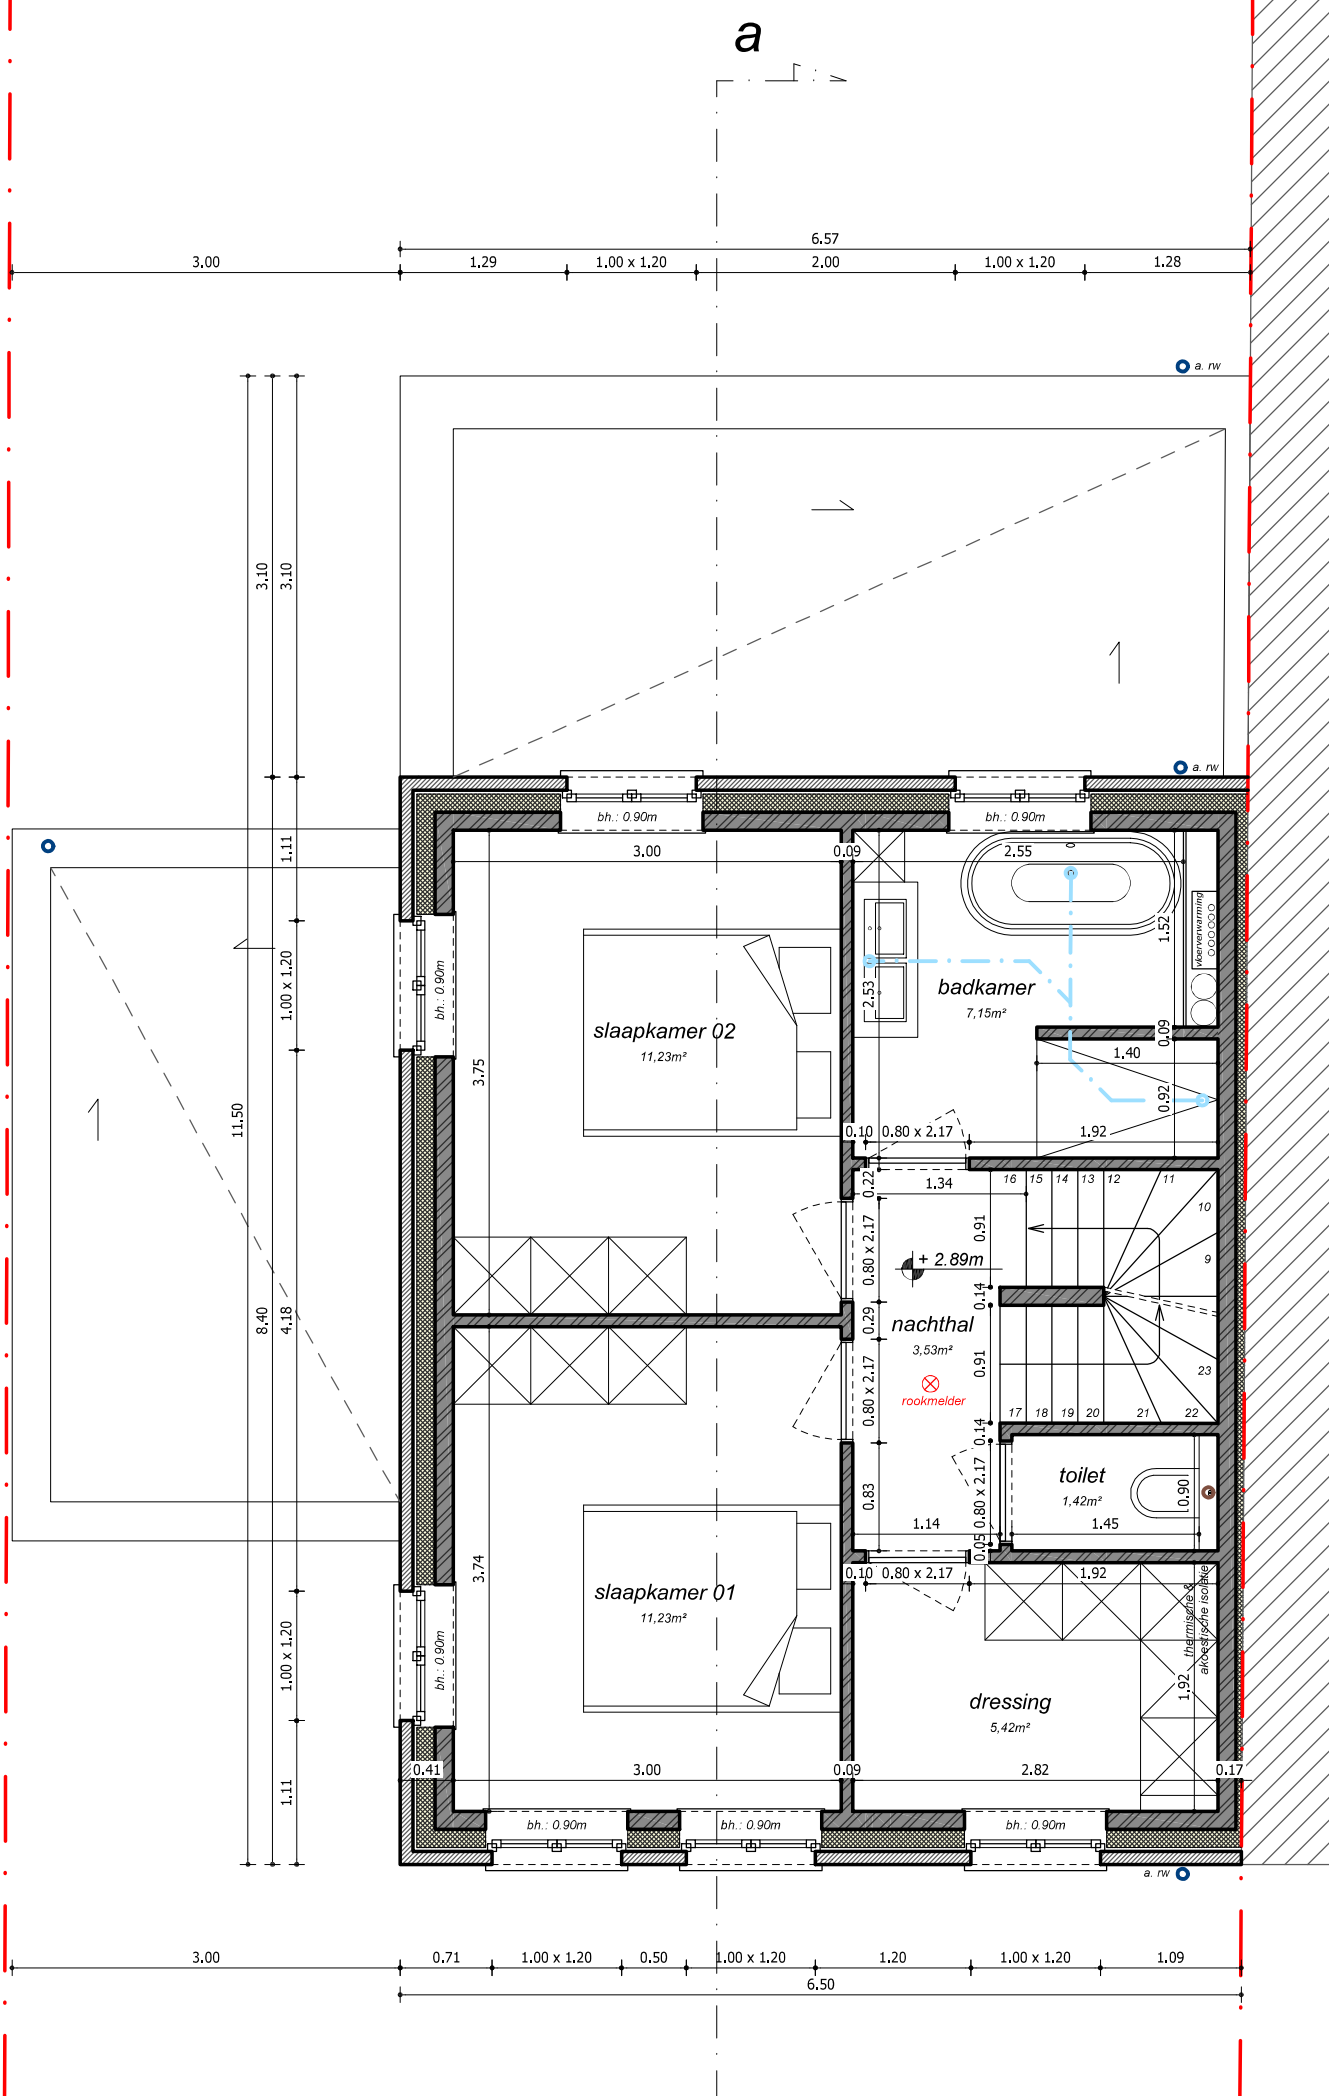
a
3.00
6.57
1.29
1.00 x 1.20
2.00
1.00 x 1.20
1.28
a. rw
3.10
3.10
1.11
1.00 x 1.20
11.50
8.40
4.18
1.00 x 1.20
1.11
bh.: 0.90m
bh.: 0.90m
3.00
0.09
2.55
1.52
warmwarming
badkamer
7,15m²
slaapkamer 02
11,23m²
2.53
0.09
1.40
0.92
3.75
0.10
0.80 x 2.17
1.92
0.22
1.34
16 15 14 13 12 11
10
9
0.91
+ 2.89m
0.14
0.29
nachthal
3,53m²
rookmelder
0.80 x 2.17
0.91
23
17 18 19 20 21 22
0.14
toilet
1,42m²
0.90
0.83
1.14
1.45
0.05
0.80 x 2.17
0.10
0.80 x 2.17
1.92
3.74
slaapkamer 01
11,23m²
thermische & akoestische isolatie
1.92
dressing
5,42m²
0.41
3.00
0.09
2.82
0.17
bh.: 0.90m
bh.: 0.90m
bh.: 0.90m
a. rw
3.00
0.71
1.00 x 1.20
0.50
1.00 x 1.20
1.20
1.00 x 1.20
1.09
6.50

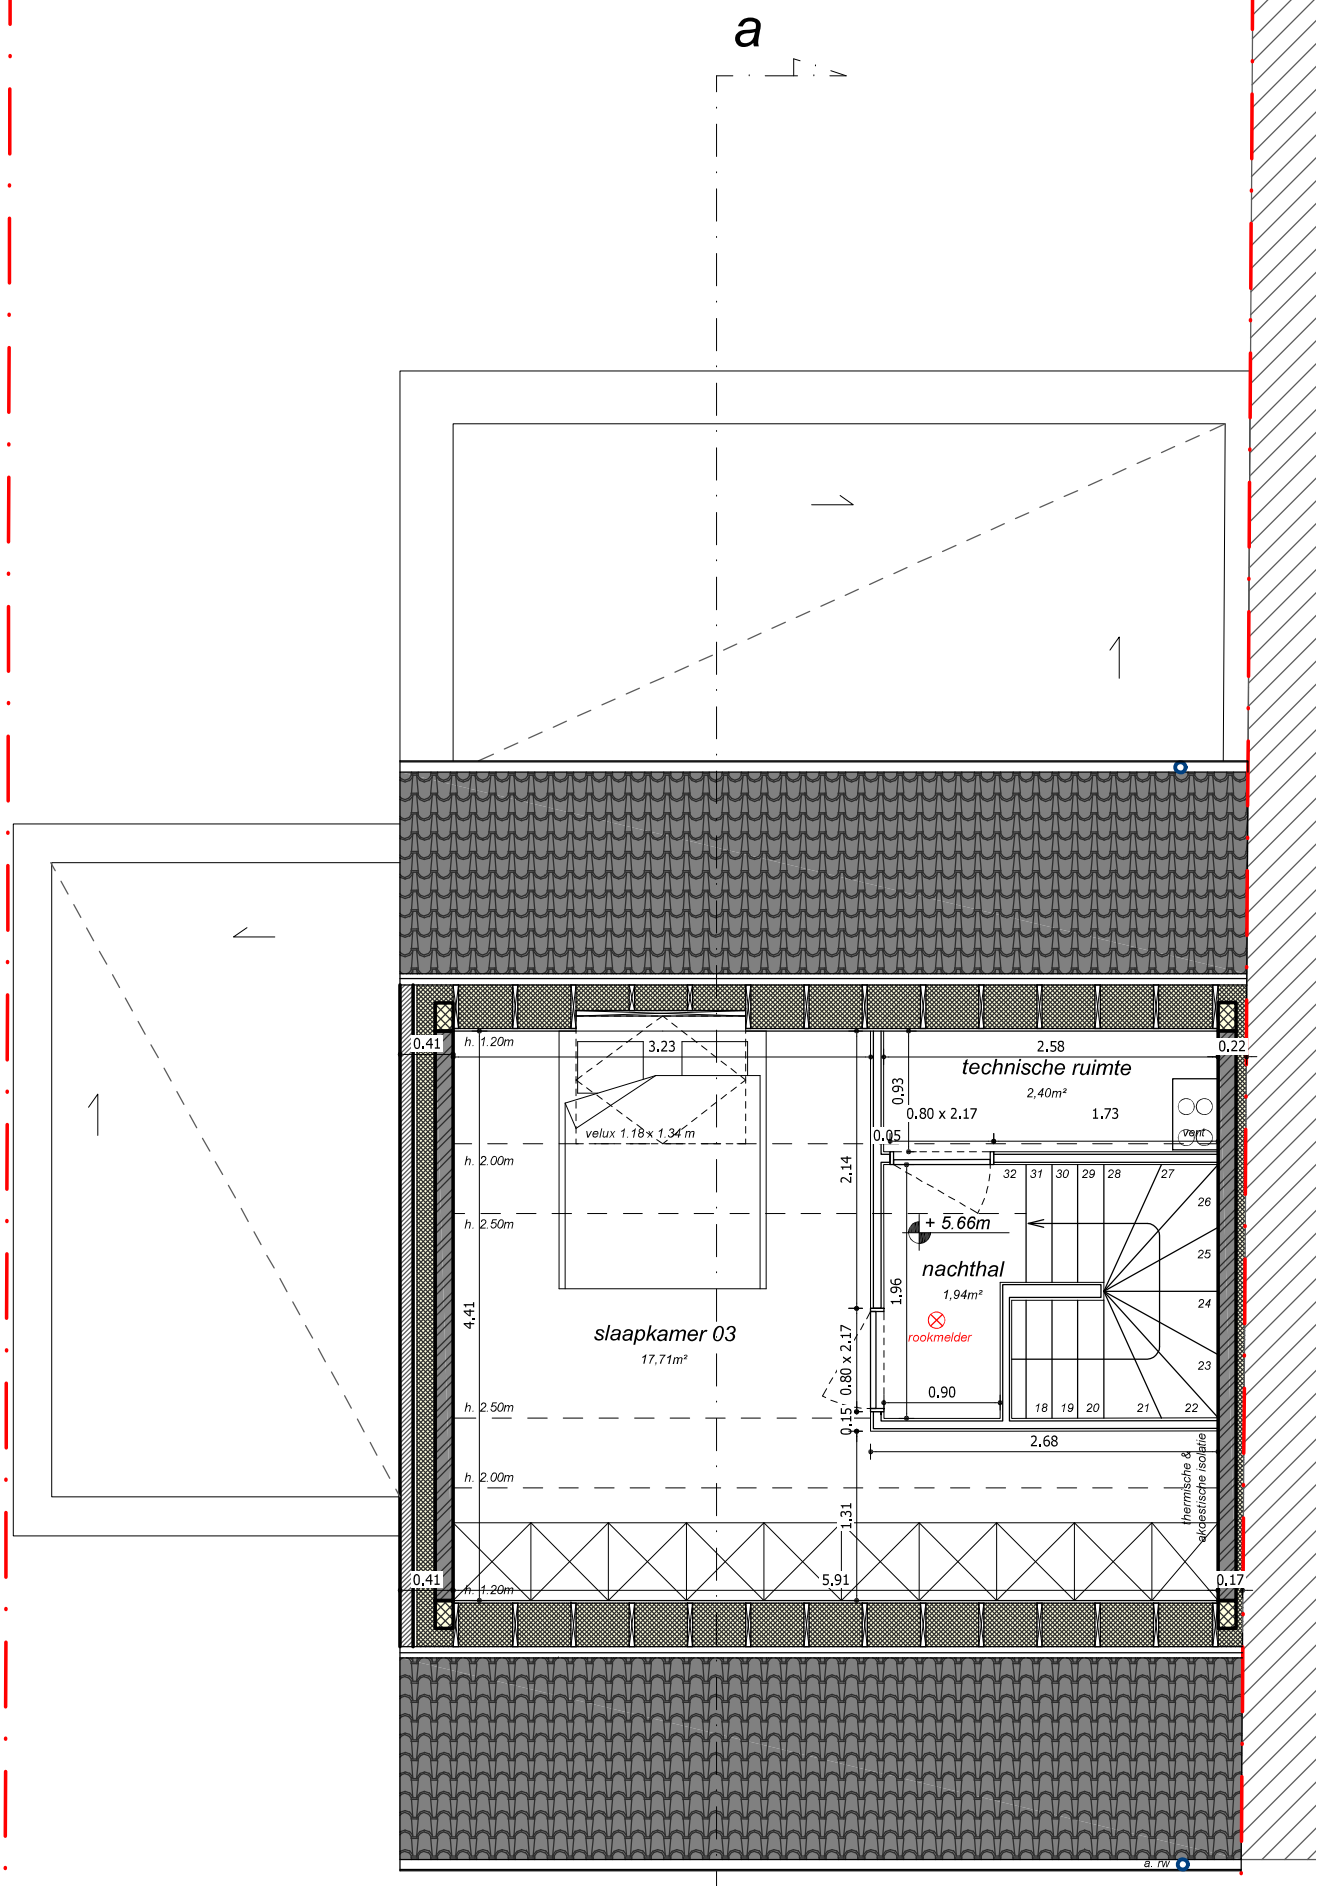
a
0.41
h. 1.20m
3.23
velux 1.18 x 1.34 m
h. 2.00m
h. 2.50m
4.41
slaapkamer 03
17,71m²
h. 2.50m
h. 2.00m
h. 1.20m
0.41
2.58
technische ruimte
2,40m²
0.22
0.93
0.80 x 2.17
1.73
rent
0.05
2.14
32 31 30 29 28 27
26
25
24
23
+ 5.66m
nachthal
1,94m²
1.96
rookmelder
0.80 x 2.17
0.90
0.15
18 19 20 21 22
2.68
thermische & akoestische isolatie
1.31
5.91
0.17
a. rw