Legende inplantingsplan

- Bebouwing buren
- Te bouwen éèngezinswoning & hoogspanningscabine
- Plantvak
- Aan te leggen verharding - waterdoorlatende verharding (oprit)
- Aan te leggen verharding - tegels
- Grasbezaaiing (intensief of extensief)
- Asfaltverharding
- Betonstraatstenen 22/1/10 - grijs - halfsteensverband opvoegen met cementmortel
- Betonstraatstenen 22/22/8 - grijs - verband volgens bestaand voetpad - opvoegen met cementmortel
- Grasbetondallen - vlak - 60/40/12 - aanduiding parkeervak met parkeertegel 30x30
- Huisaansluitingen riolering
- Waterleiding
- Gasleiding
- Electriciteit
- Telecom
- Levende haag, op rooilijn h: max 1m, op perceelsgrenzen h: max 2m
- Te planten boom
- Toegang tot gebouwen
- Perceelsgrens
- -...m- Maten perceelsgrens

Nota ivm verordening regenwater:
De op de plannen aangeduide verhardingen met (*)allen niet onder toepassing van de verordening op het regenwater gezien infiltratie ter plaatse of op naastgelegen onverhard terrein.

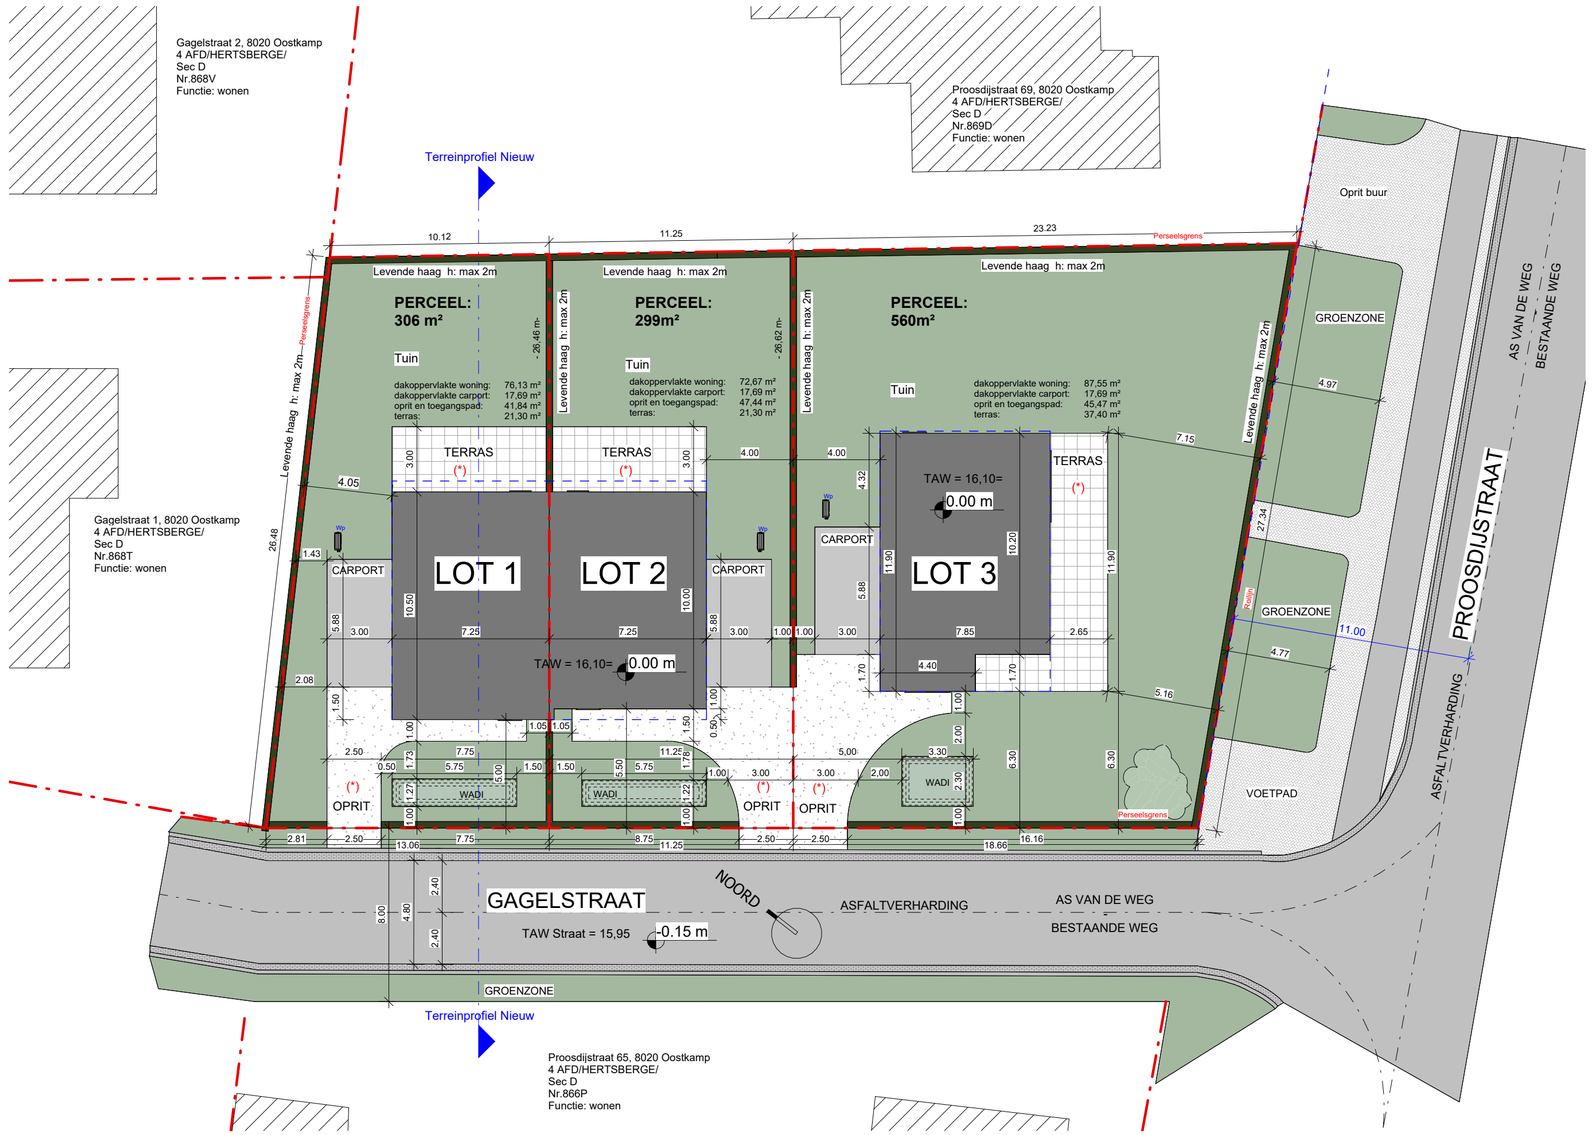

Inplantingsplan_Nieuw *1 : 200*

0 1 2 3 4 5

vanhoorn
maeckelbergh
architecten