

13
04/07 - Lot 3 t.e.m. 6

14
04/07 - Lot 3 t.e.m. 6


13
Lot 3
04/07 - Lot 3 t.e.m. 6

Lot 6
14
04/07 - Lot 3 t.e.m. 6





Oprit en toegangspad:
waterdoorlatende klinkers

Oprit en toegangspad:
waterdoorlatende klinkers

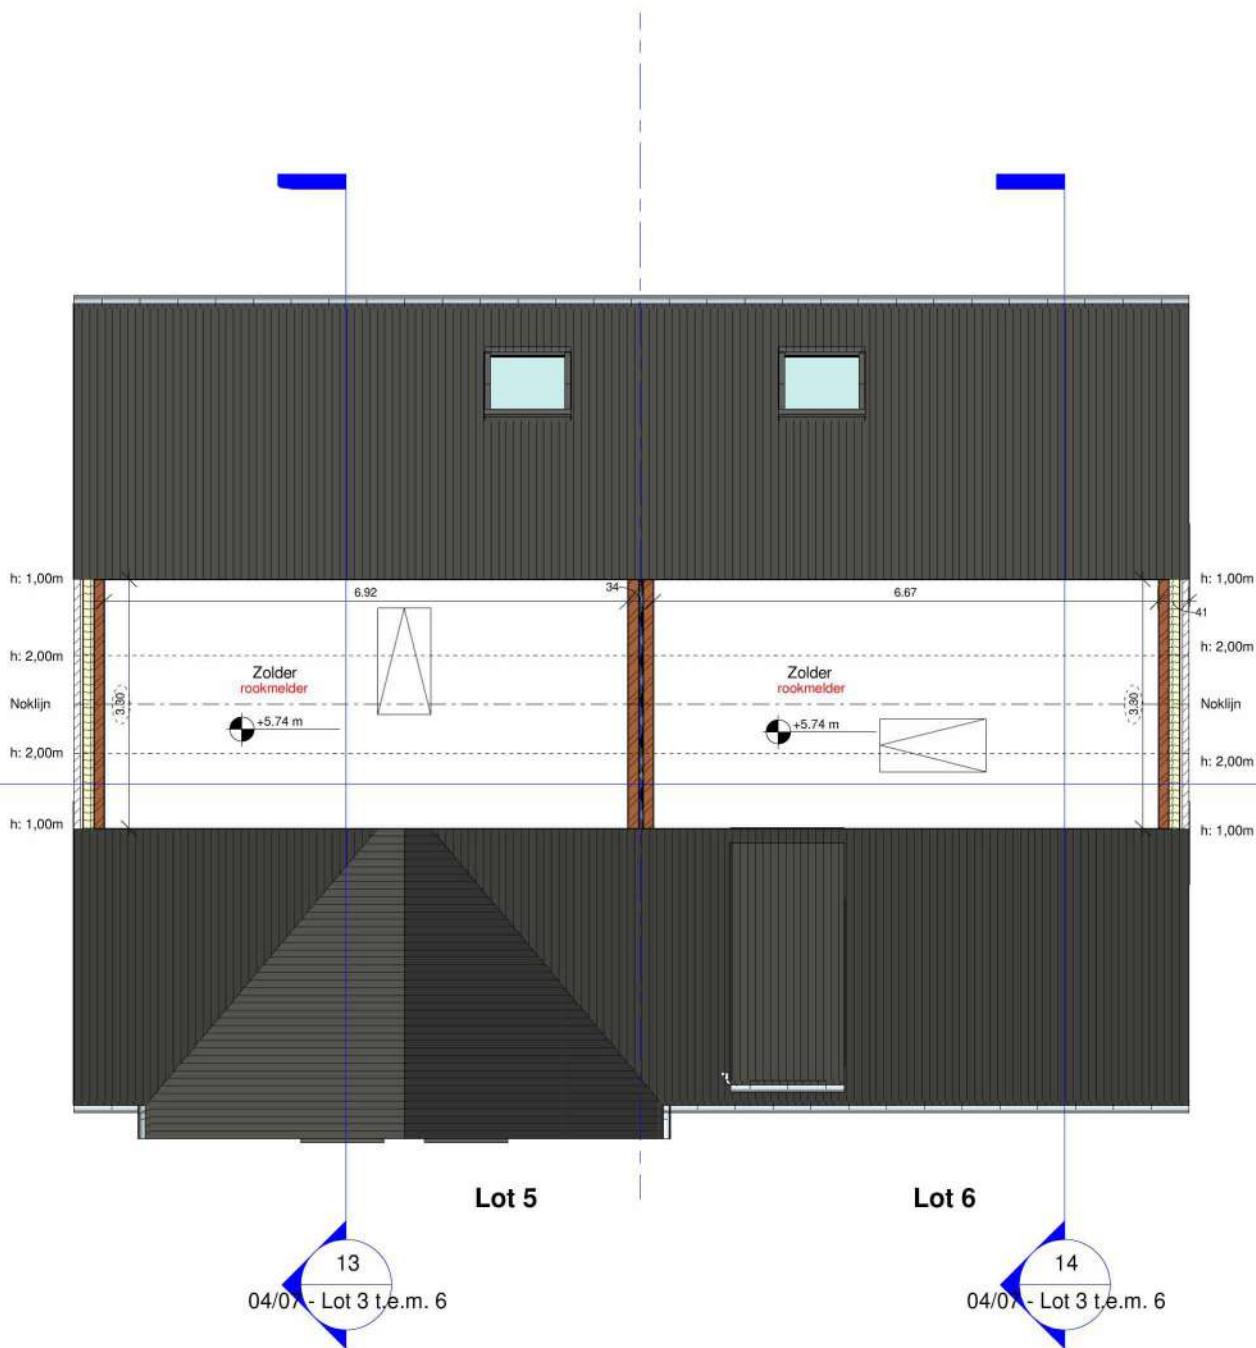



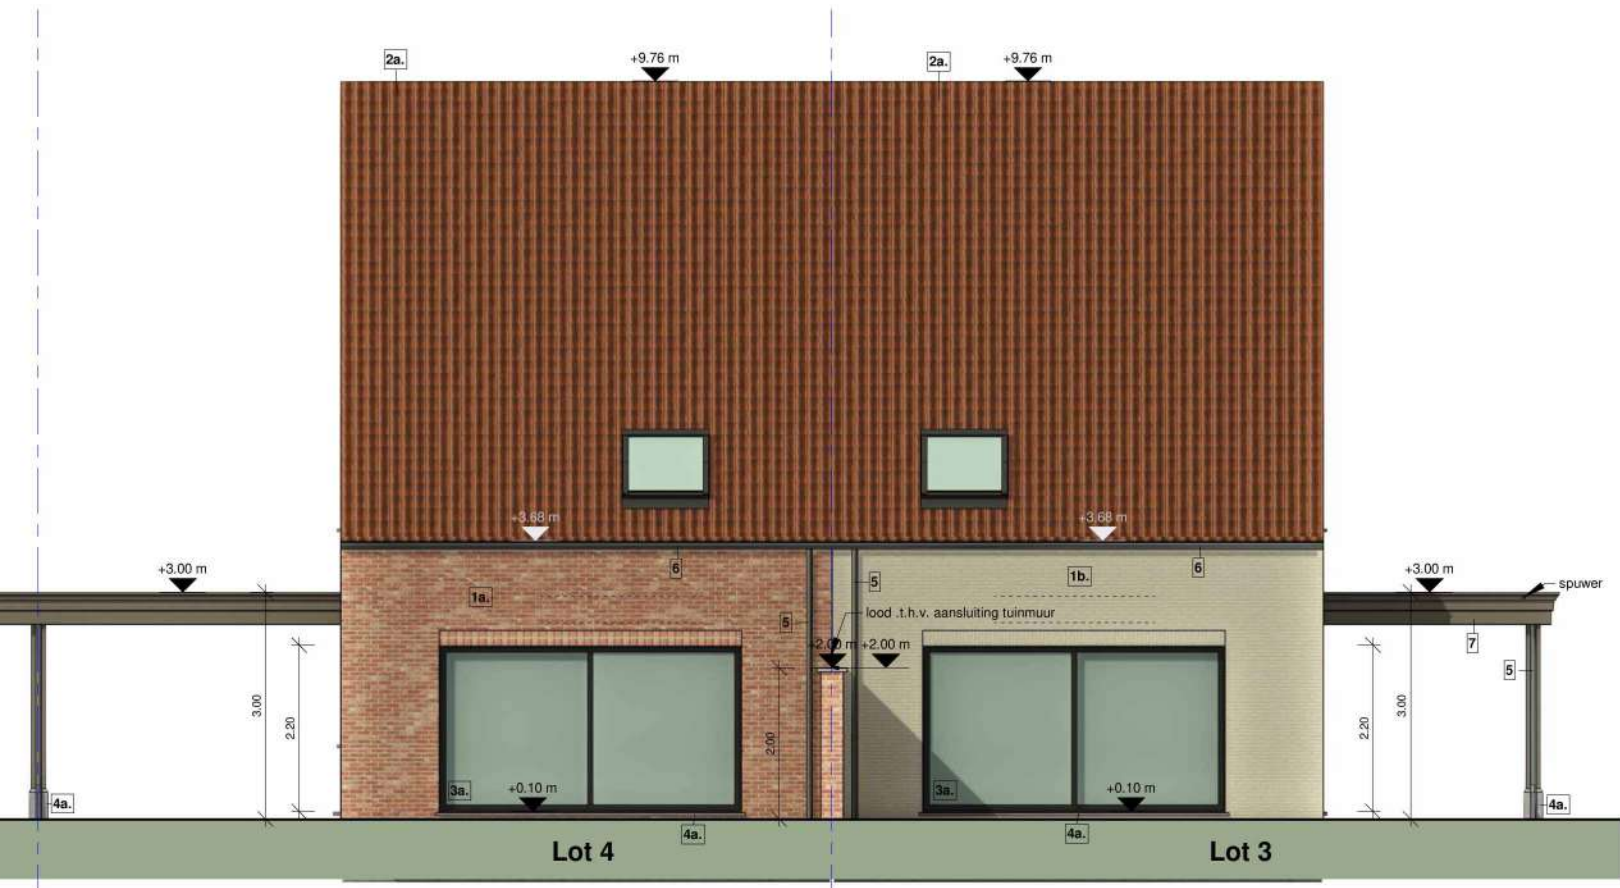


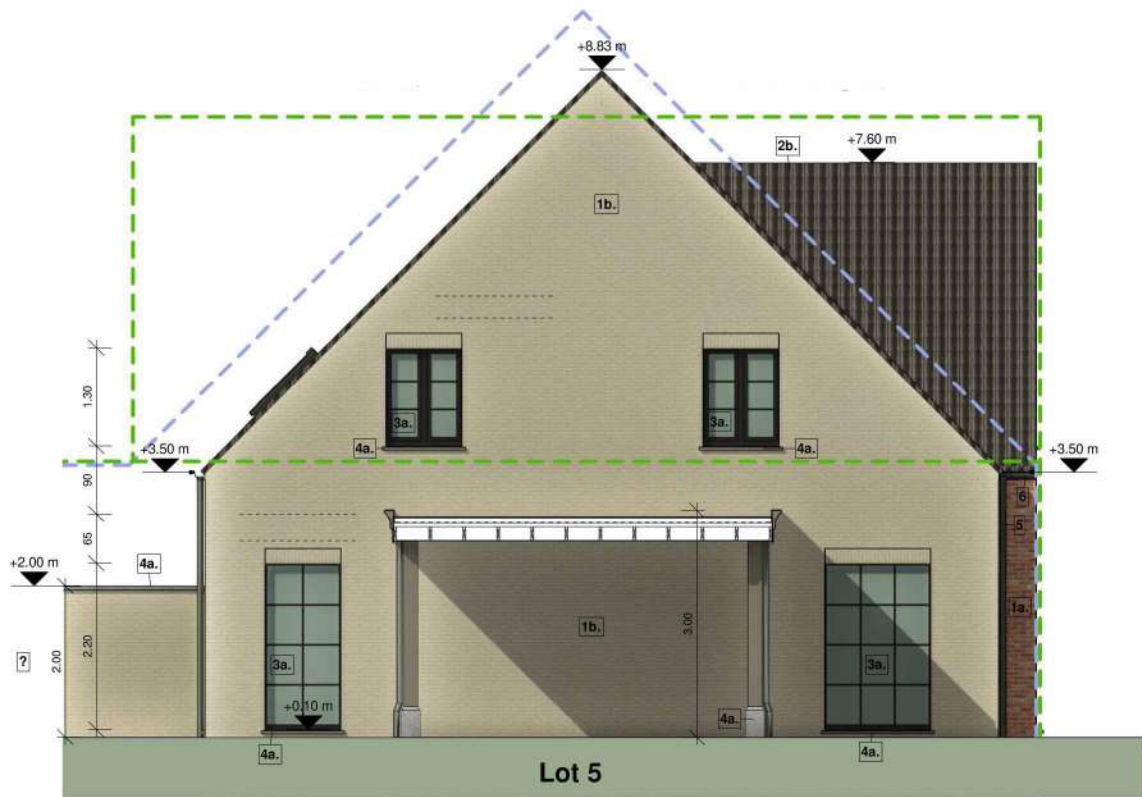

Zijgevel lot 5

9

1 : 100

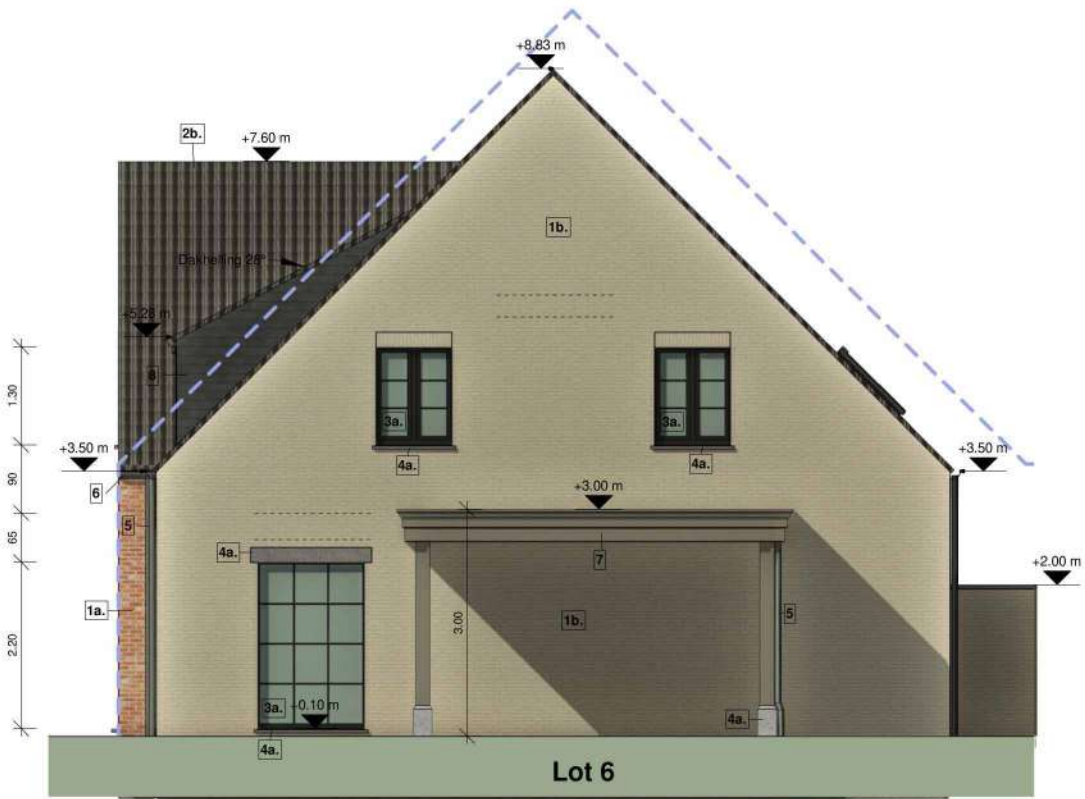

10

Zijgevel lot 6

1 : 100

