

7

8


GELIJKVLOERS


deksel controleput

deksel controleput

perceelsgrens

perceelsgrens

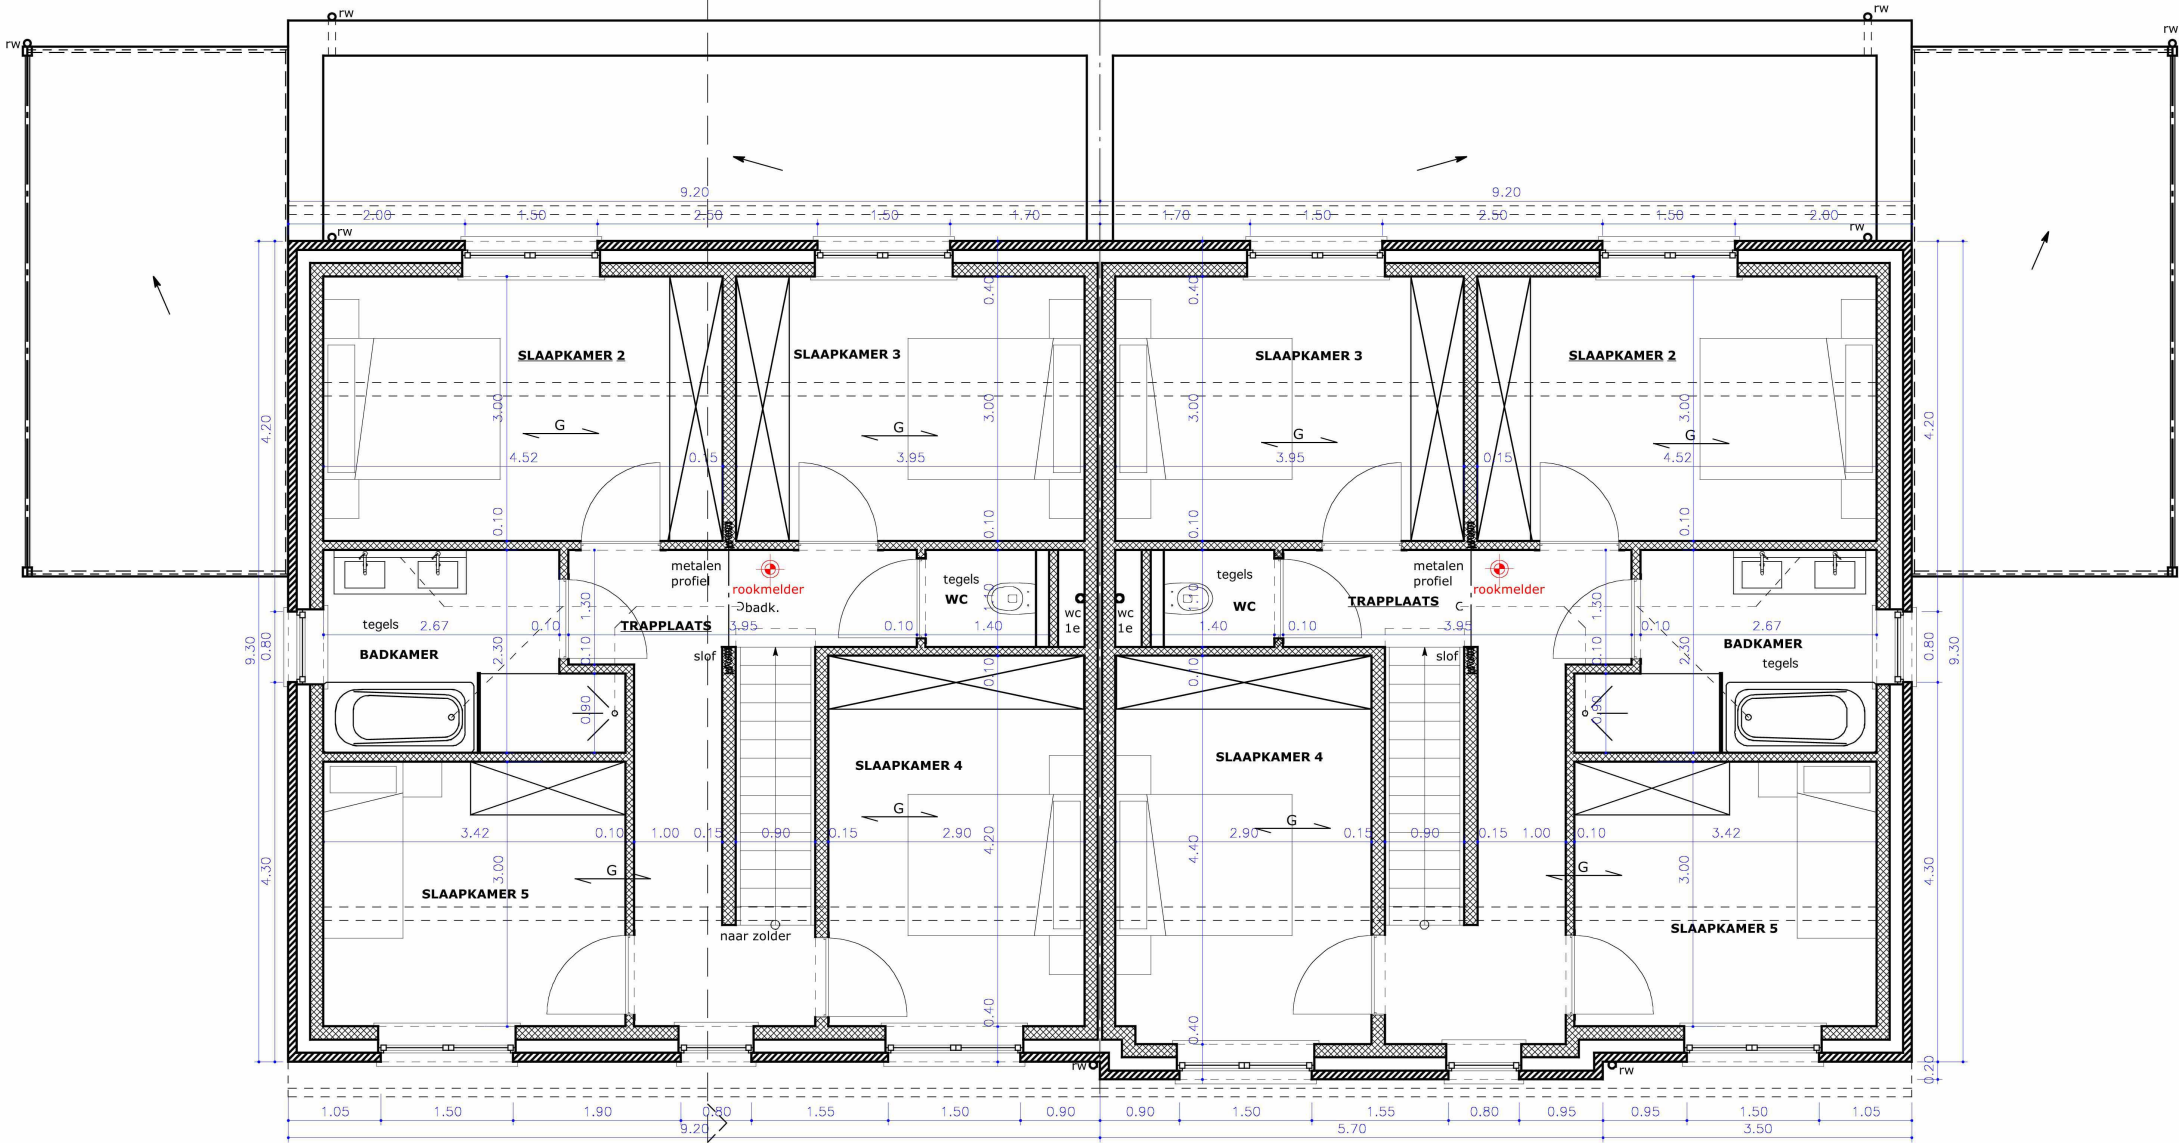


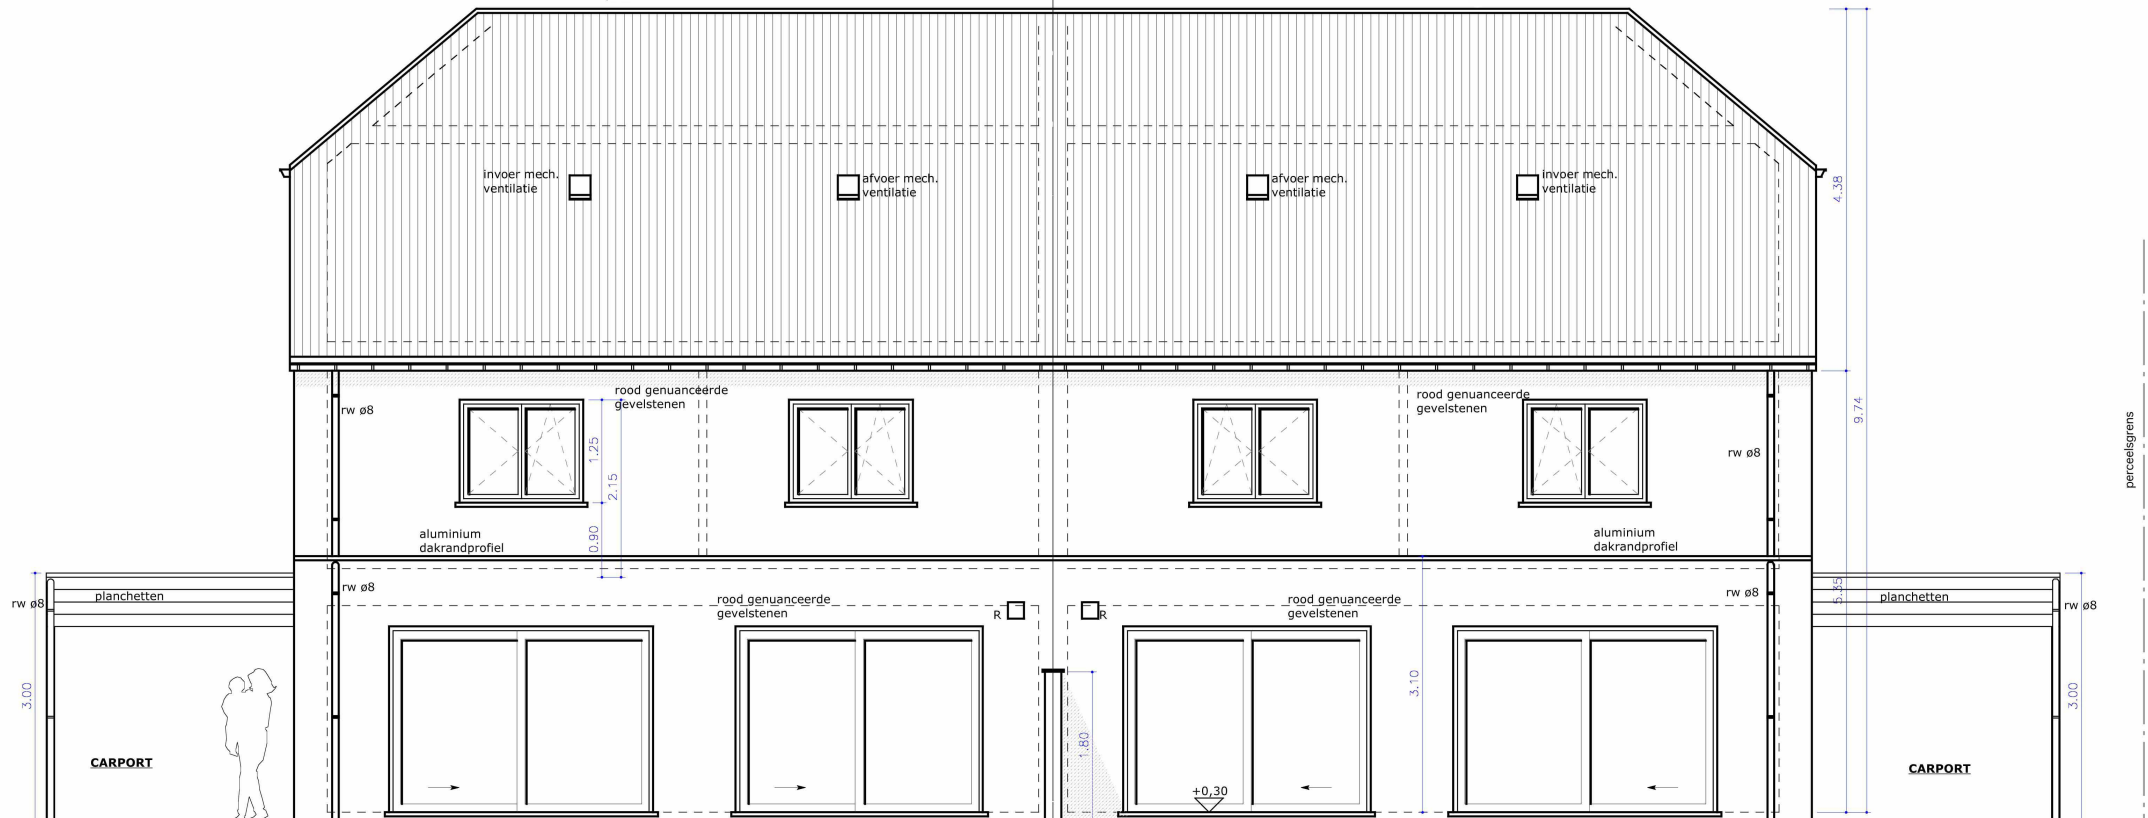


8

ACHTERGEVEL

7

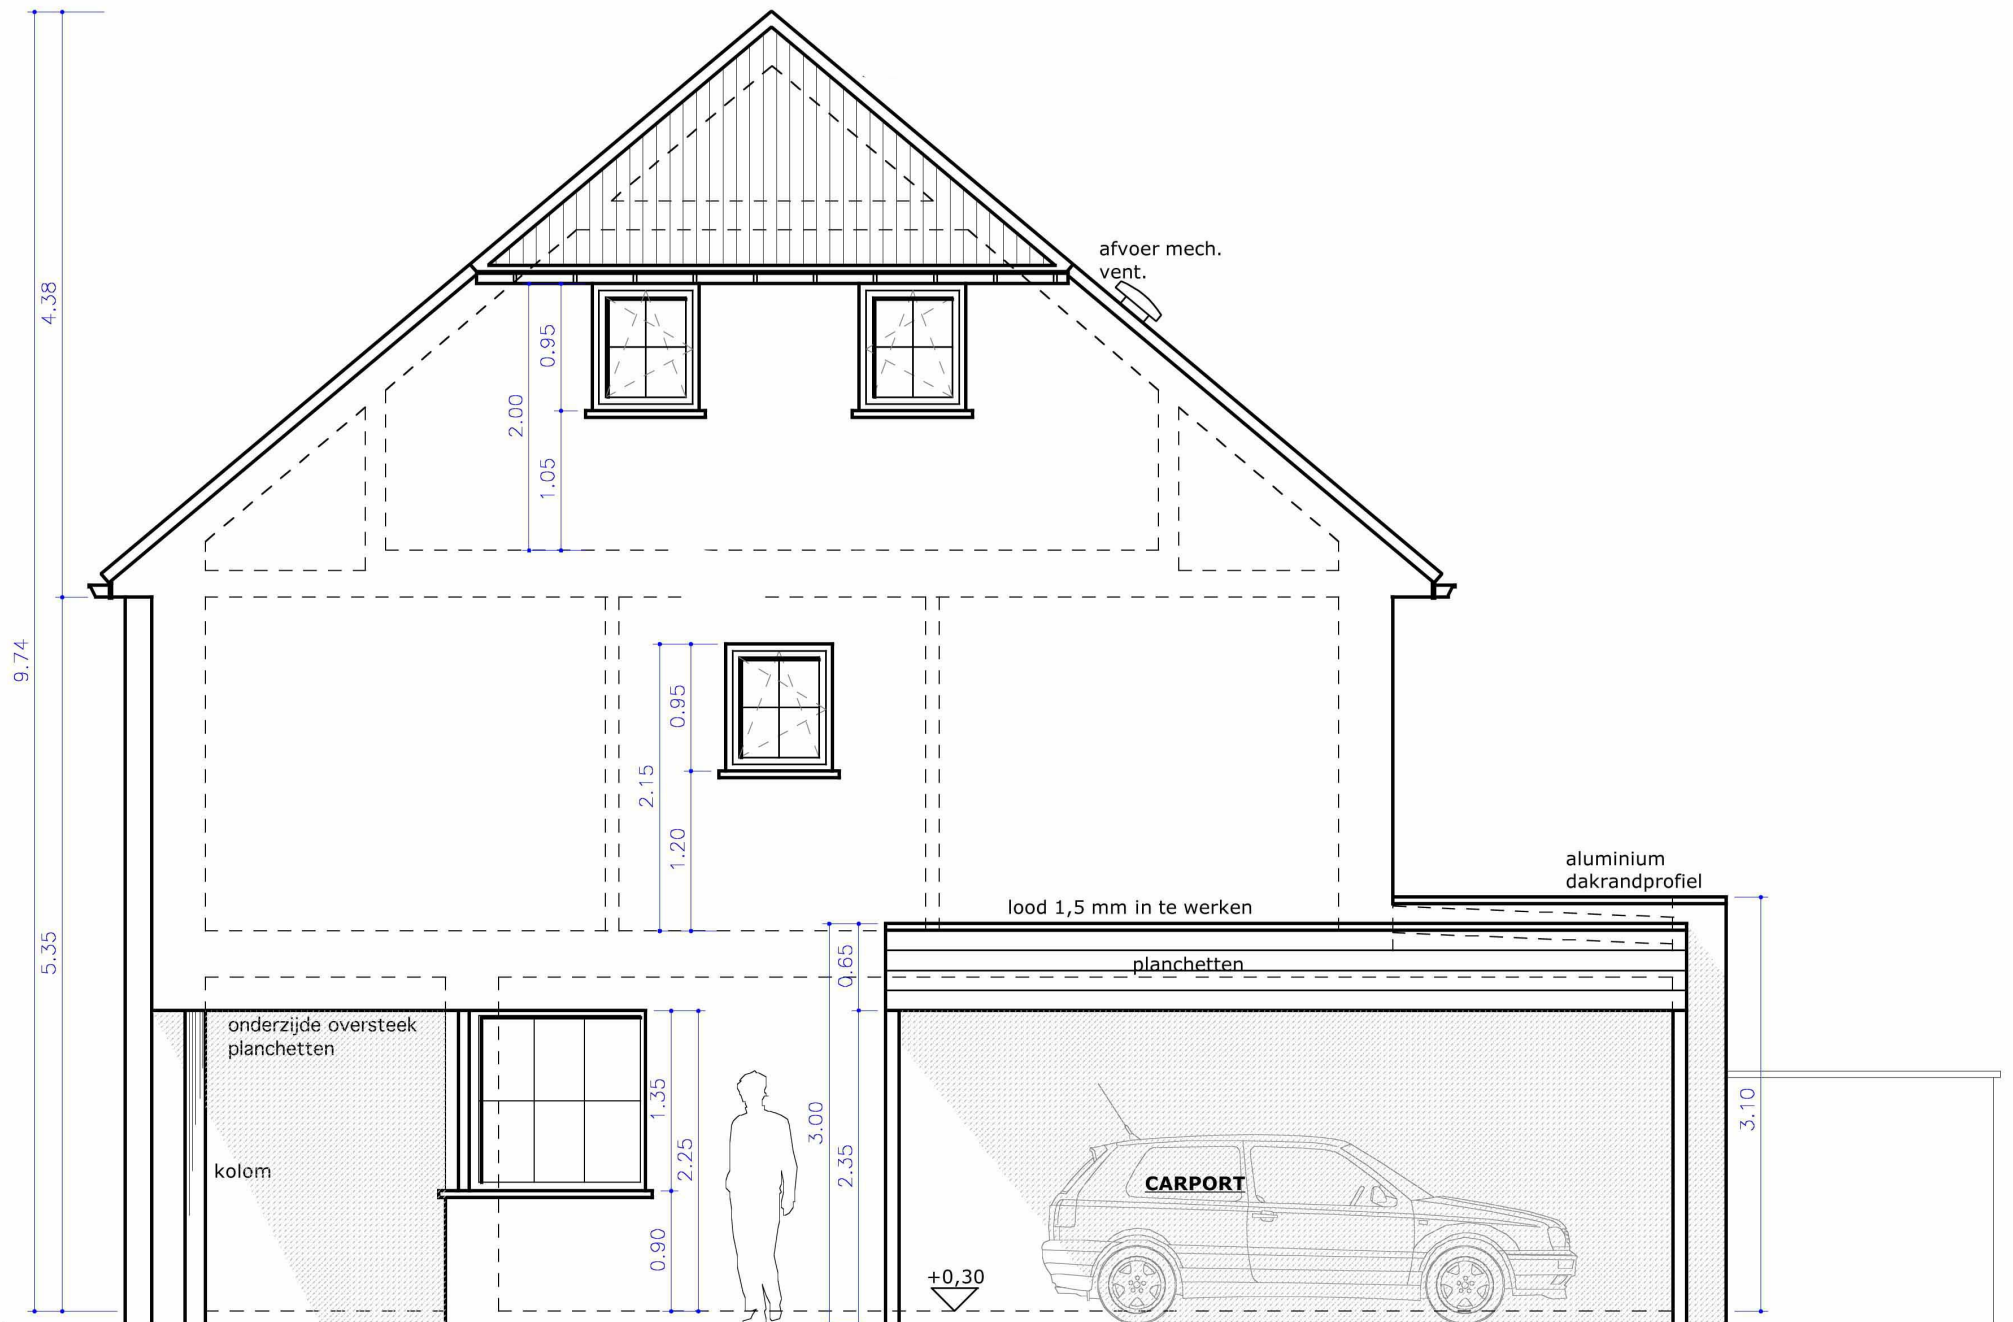

RECHTER ZIJGEVEL

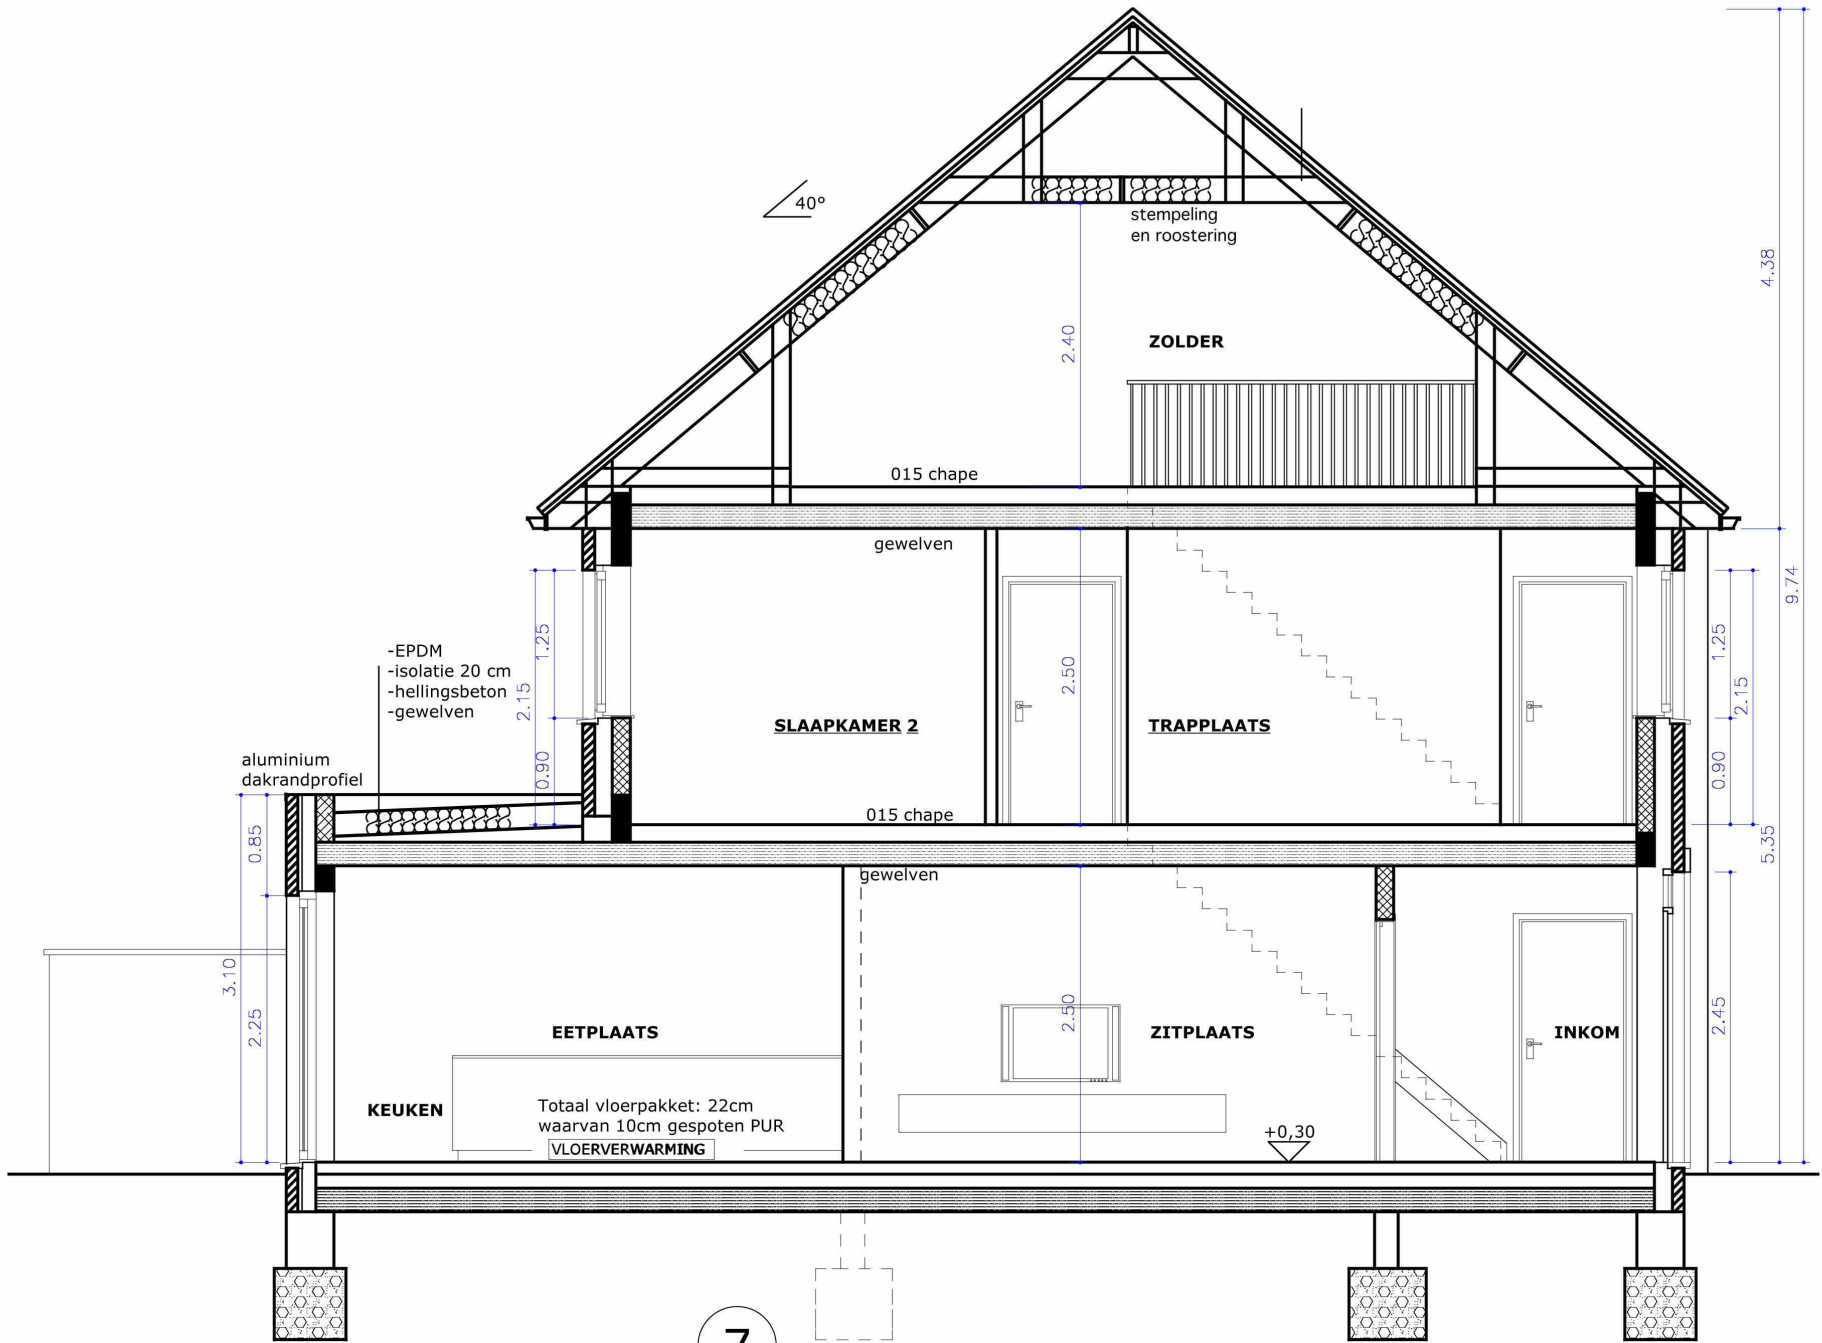

7

DOORSNEDE