







LEGENDE ARCIERING:


-  gevelmetselwerk
-  isolerende snelbouwsteen
-  beton
-  prefabbeton
-  betonblokken
-  YTONG hoge densiteit
-  gipsblokken
-  thermische en/of akoestische isolatie

LEGENDE SYMBOLIEK:

-  afvoer faecaliën
-  afvoer vuil water
-  afvoer regenwater
-  afvoer infiltratie

LEGENDE VENTILATIE:

-  doorvoer pulsie (aanvoer verse lucht)
-  doorvoer extrusie (afzuiging lucht)

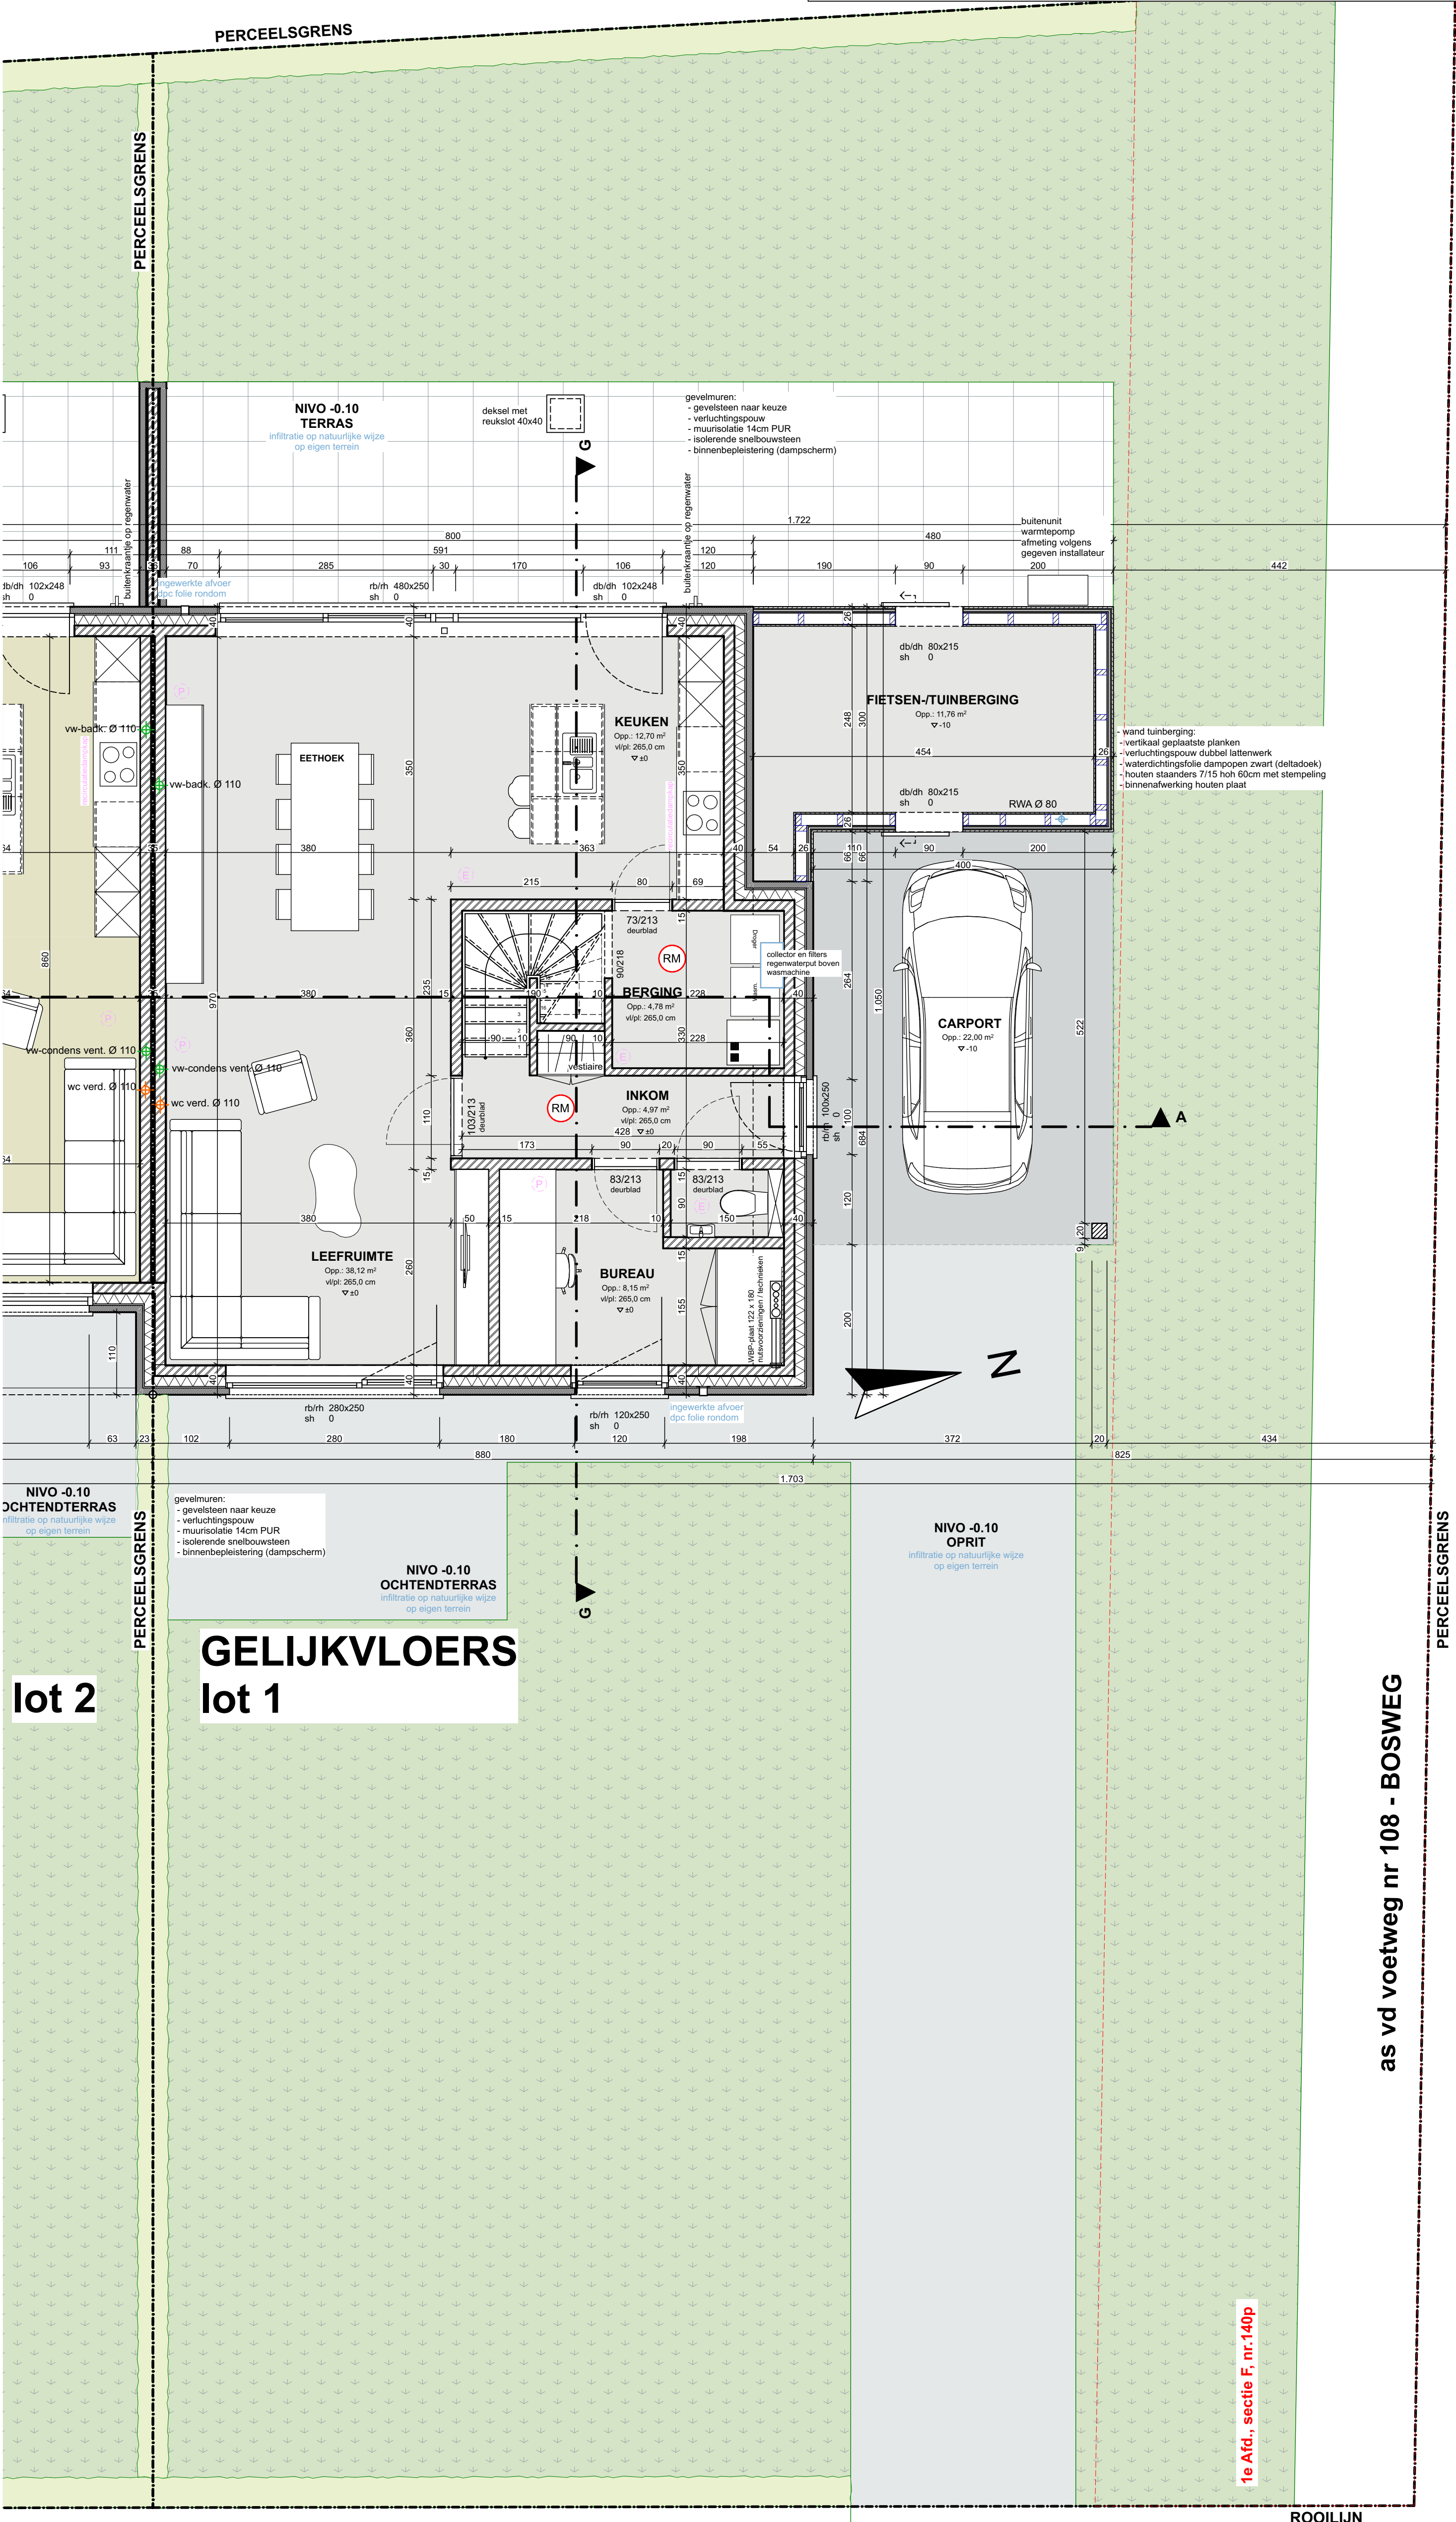

NIVO -0.10
TERRAS
 infiltratie op natuurlijke wijze op eigen terrein

NIVO -0.10
OCHTENDTERRAS
 infiltratie op natuurlijke wijze op eigen terrein

NIVO -0.10
OCHTENDTERRAS
 infiltratie op natuurlijke wijze op eigen terrein

lot 2

lot 1

GELIJKVLOERS

NIVO -0.10
OPRIT
 infiltratie op natuurlijke wijze op eigen terrein

1e Afd., sectie F, nr. 140p

as vd voetweg nr 108 - BOSWEG

ROOILIJN

LEGENDE ARCEERING:


- gevelmetselwerk
- isolerende snelbouwsteen
- beton
- prefabbeton
- betonblokken
- YTONG hoge densiteit
- gipsblokken
- thermische en/of akoestische isolatie

LEGENDE SYMBOLIEK:

- afvoer faecaliën
- afvoer vuil water
- afvoer regenwater
- afvoer infiltratie

LEGENDE VENTILATIE:

- P doorvoer pulsie (aanvoer verse lucht)
- E doorvoer extrusie (afzuiging lucht)

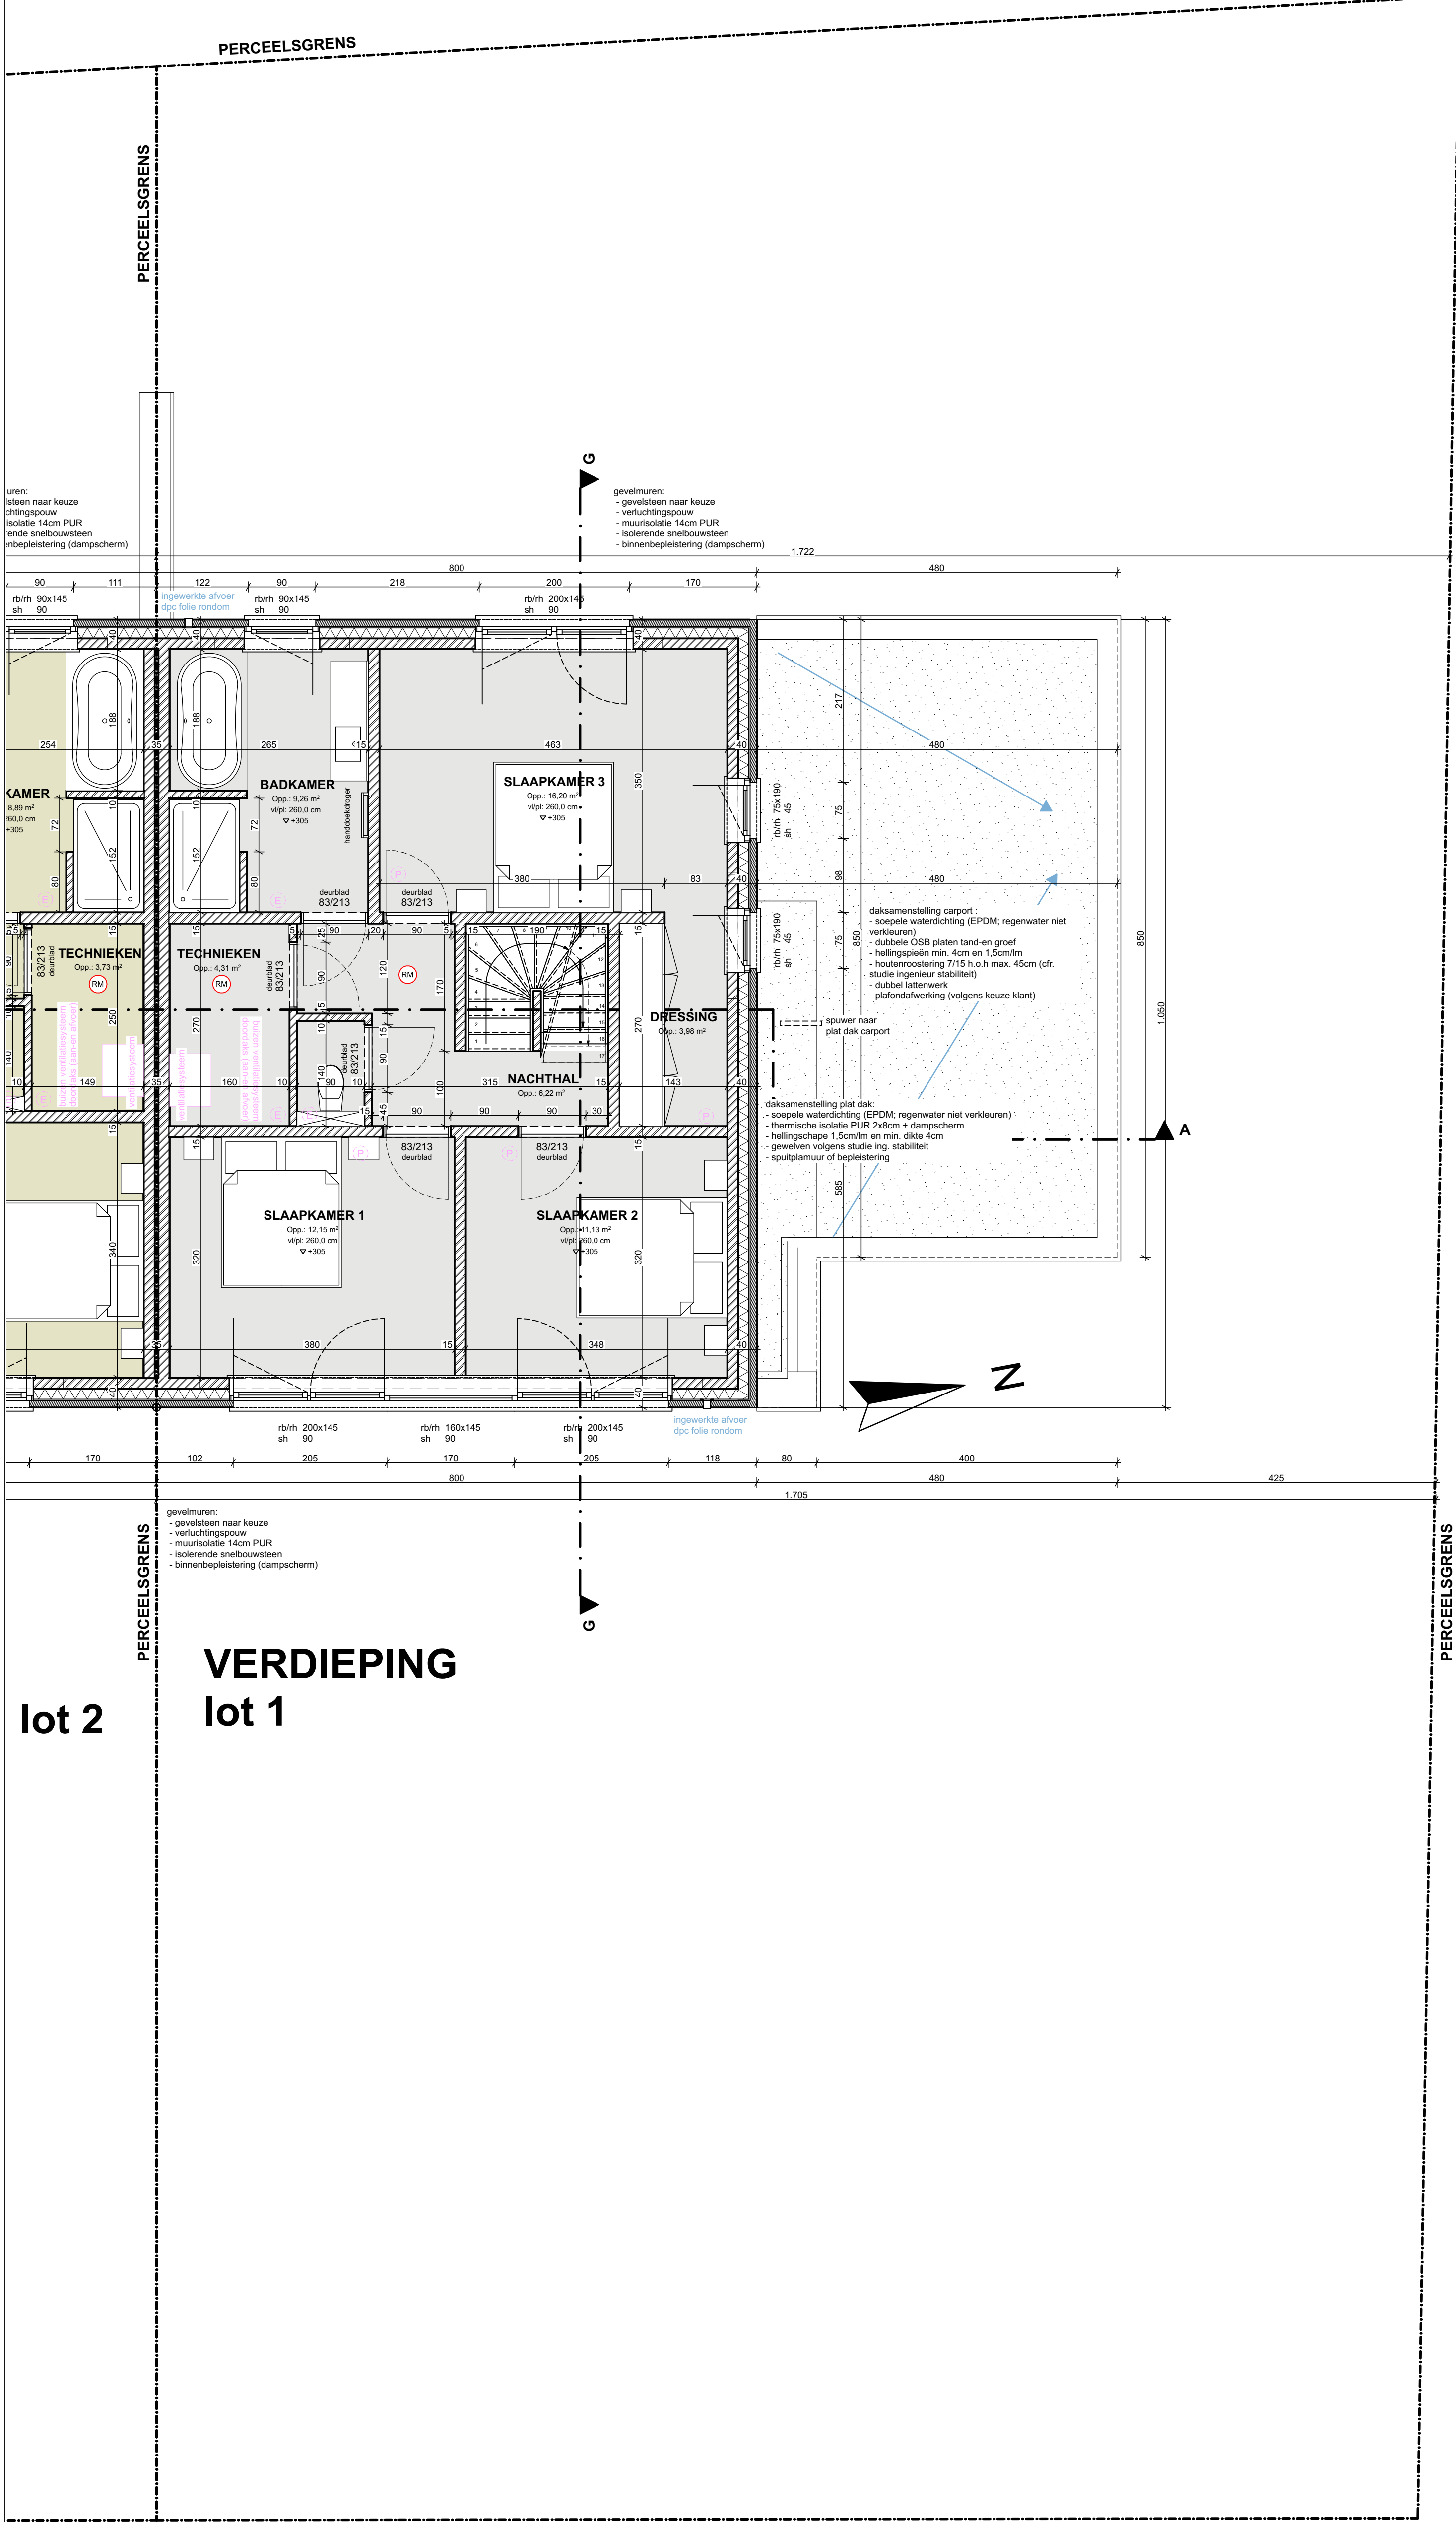

uren:
steen naar keuze
chtingspouw
isolatie 14cm PUR
ende snelbouwsteen
nbepleistering (dampscherm)

gevelmuren:
- gevelsteen naar keuze
- ventilatiepouw
- muurisolatie 14cm PUR
- isolerende snelbouwsteen
- binnenbepleistering (dampscherm)

gevelmuren:
- gevelsteen naar keuze
- ventilatiepouw
- muurisolatie 14cm PUR
- isolerende snelbouwsteen
- binnenbepleistering (dampscherm)

VERDIEPING

lot 1

lot 2

ROOILIJN

W|A|B
architecten
bv Wylein & Partners Architecten Bureau
Rijzelstraat 2/2B
8200 Brugge
tel: 050/ 33 23 20 info@wab.be

opdracht: Bouwen van 4 woningen

opdrachtgever Feys BVBA Gino Feys mevr. Straat opdrachtgever huisnummer 8000 Brugge	bouwplaats Bruggesteenweg, 15 tem 21 8760 Meulebeke kadaster: 1e Afd., sectie F, nr. 140n GRUP: / verkaveling: dd. 26 september 2022
--	---




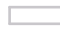
dossiernummer: 231372

plannummer: 8/21
titel: BA_bouwen 4 woningen_231372_P_N_5_LOT 1
schaal: 1:50 in cm
datum: xx/xx/2023 (IVL/JB)



LEGENDE ARCEERING:


-  gevelmetselwerk
-  isolerende snelbouwsteen
-  beton
-  prefabbeton
-  betonblokken
-  YTONG hoge densiteit
-  gipsblokken
-  thermische en/of akoestische isolatie

LEGENDE SYMBOLIEK:

-  afvoer faecaliën
-  afvoer vuil water
-  afvoer regenwater
-  afvoer infiltratie

LEGENDE VENTILATIE:

-  doorvoer pulsie (aanvoer verse lucht)
-  doorvoer extrusie (afzuiging lucht)

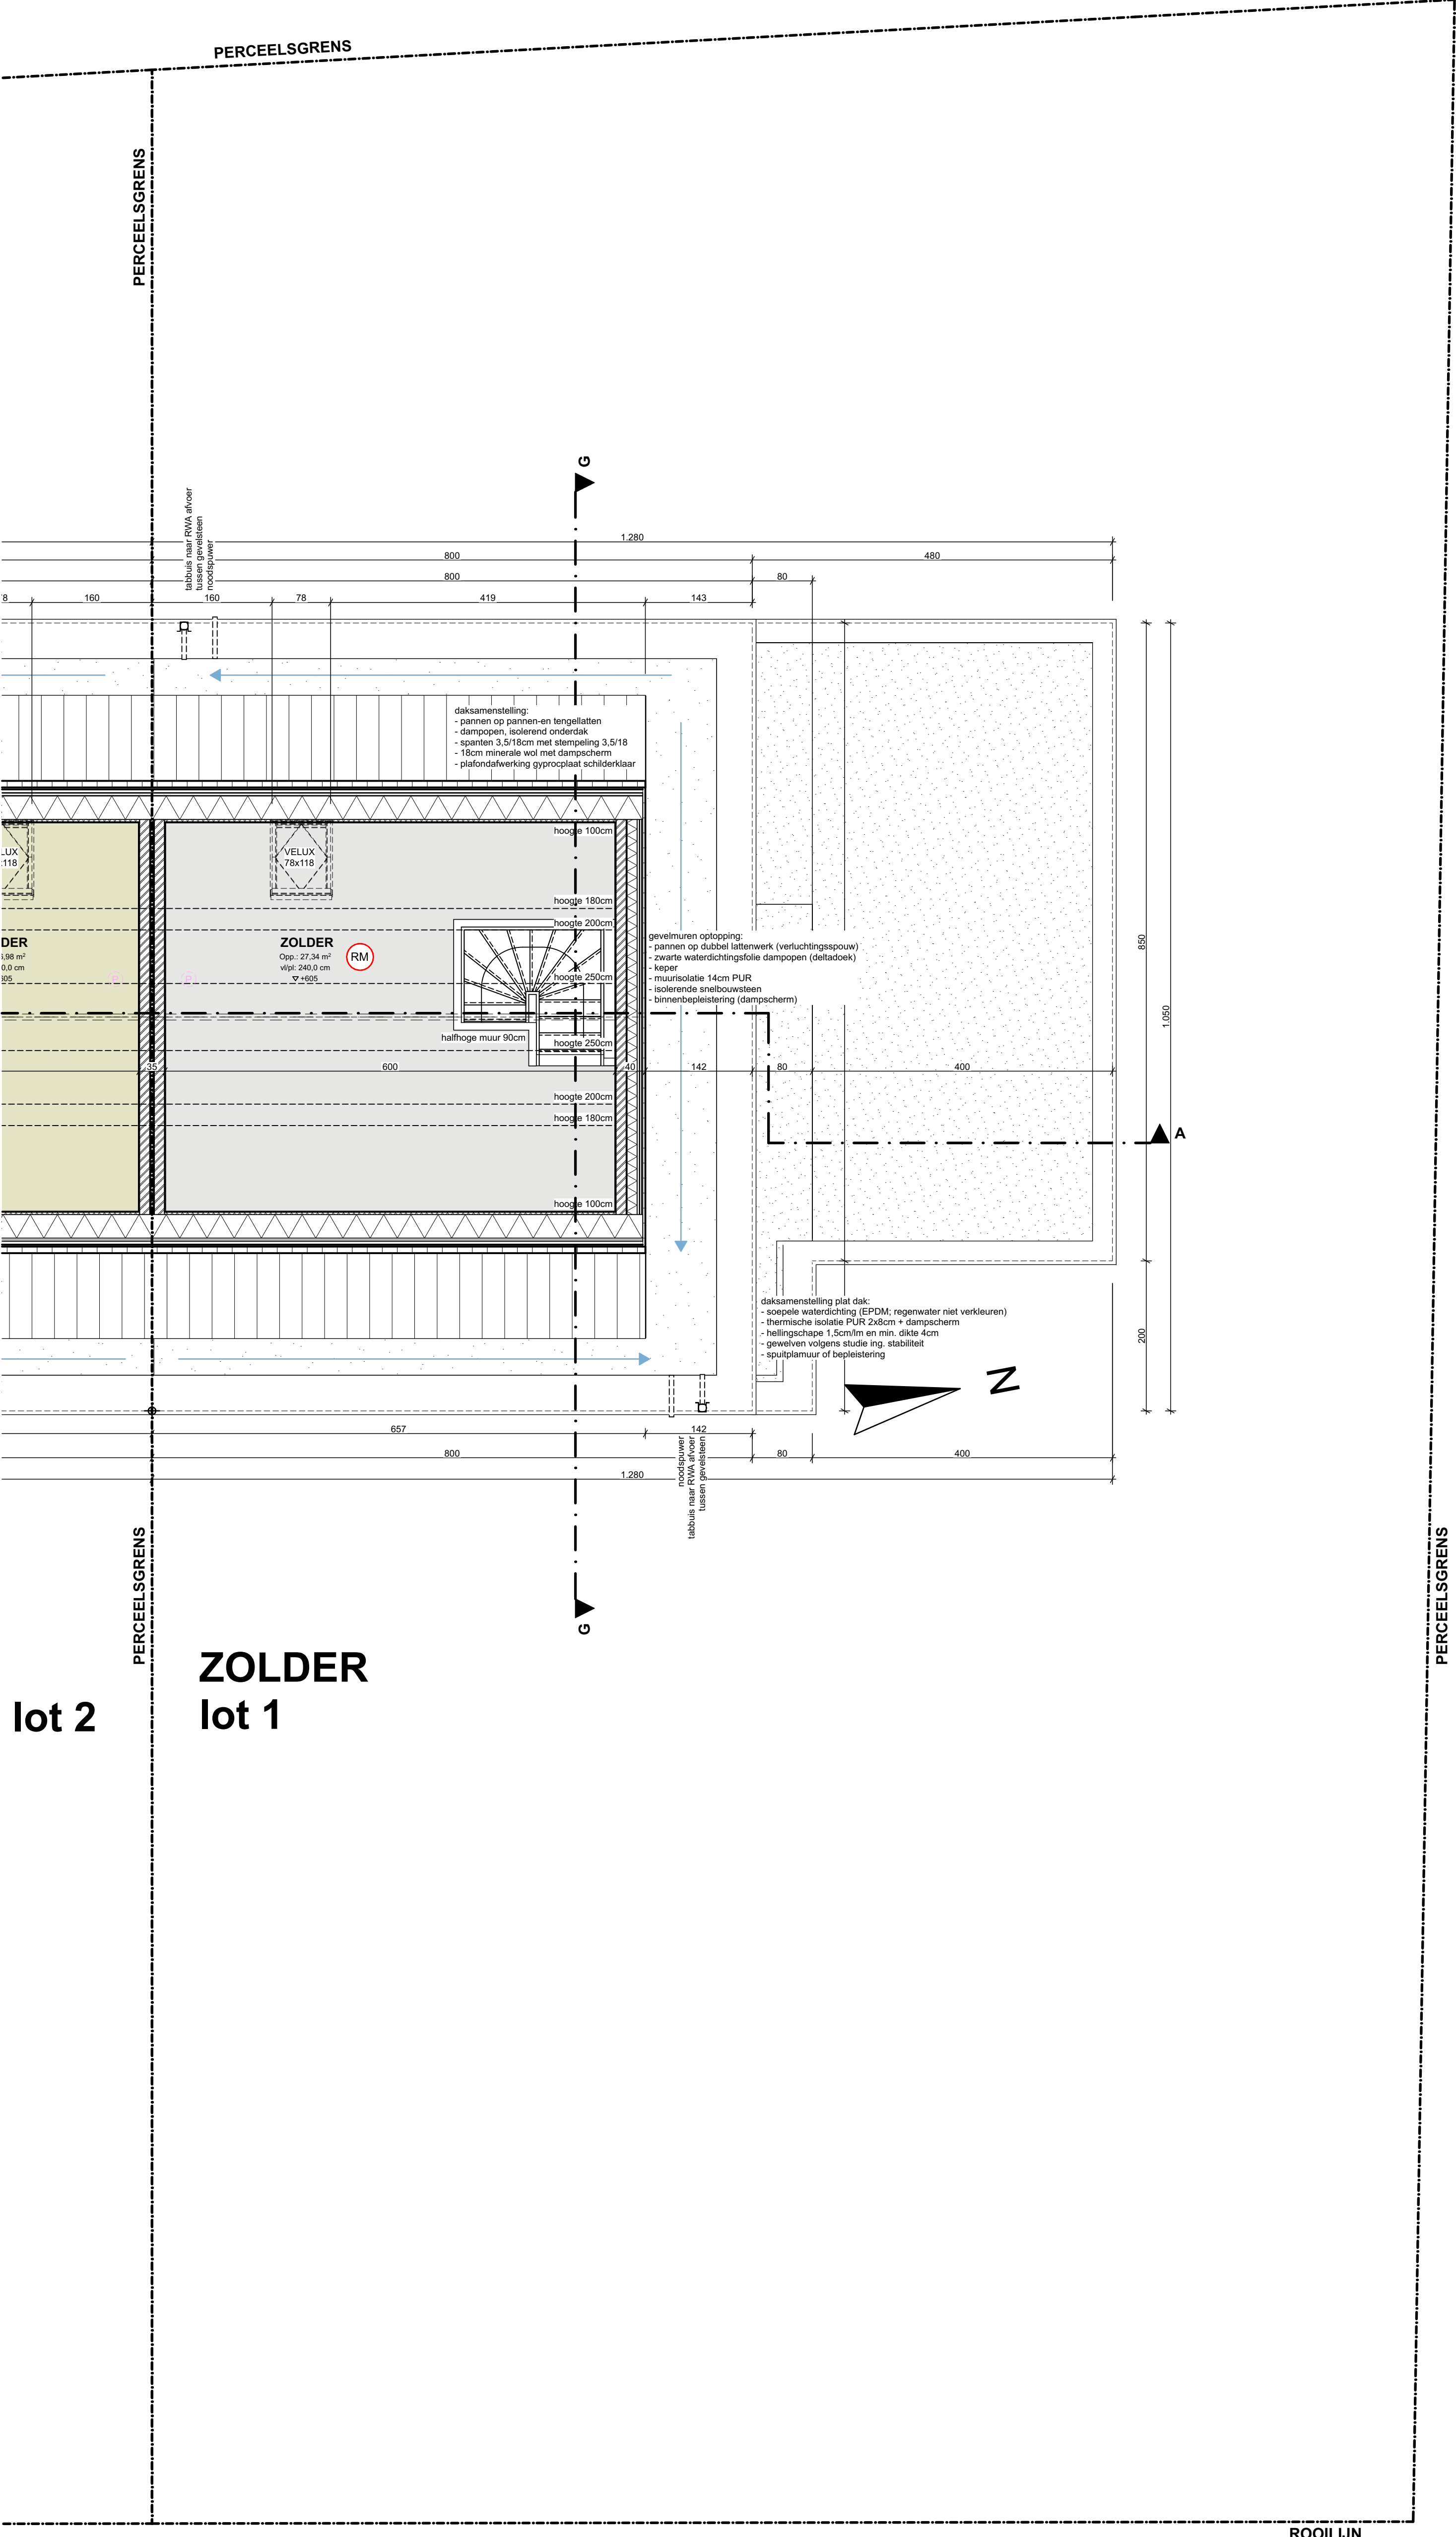

WAB
architecten

bv Wylein & Partners Architecten Bureau
Rijzelstraat 2/2B
8200 Brugge
tel: 050/ 33 23 20 info@wab.be

opdracht: Bouwen van 4 woningen	
opdrachtgever	bouwplaats
Feys BVBA Gino Feys mevr. Straat opdrachtgever huisnummer 8000 Brugge	Bruggesteenweg, 15 tem 21 8760 Meulebeke kadaster: 1e Afd., sectie F, nr. 140n GRUP: / verkaveling: dd. 26 september 2022

dossiernummer: 231372

plannummer: 10/21
titel: BA_bouwen 4 woningen_231372_
P_N_7_LOT 1
schaal: 1:50 in cm
datum: xx/xx/2023 (IVL/JB)

