



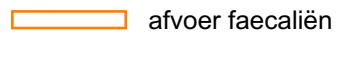

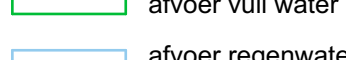

LEGENDE ARCKERING:


-  gevelmetselwerk
-  isolerende snelbouwsteen
-  beton
-  prefabbeton
-  betonblokken
-  YTONG hoge densiteit
-  gipsblokken
-  thermische en/of akoestische isolatie

LEGENDE SYMBOLIEK:

-  afvoer faecaliën
-  afvoer vuil water
-  afvoer regenwater
-  afvoer infiltratie

LEGENDE VENTILATIE:

-  P doorvoer pulsie (aanvoer verse lucht)
-  E doorvoer extrusie (afzuiging lucht)

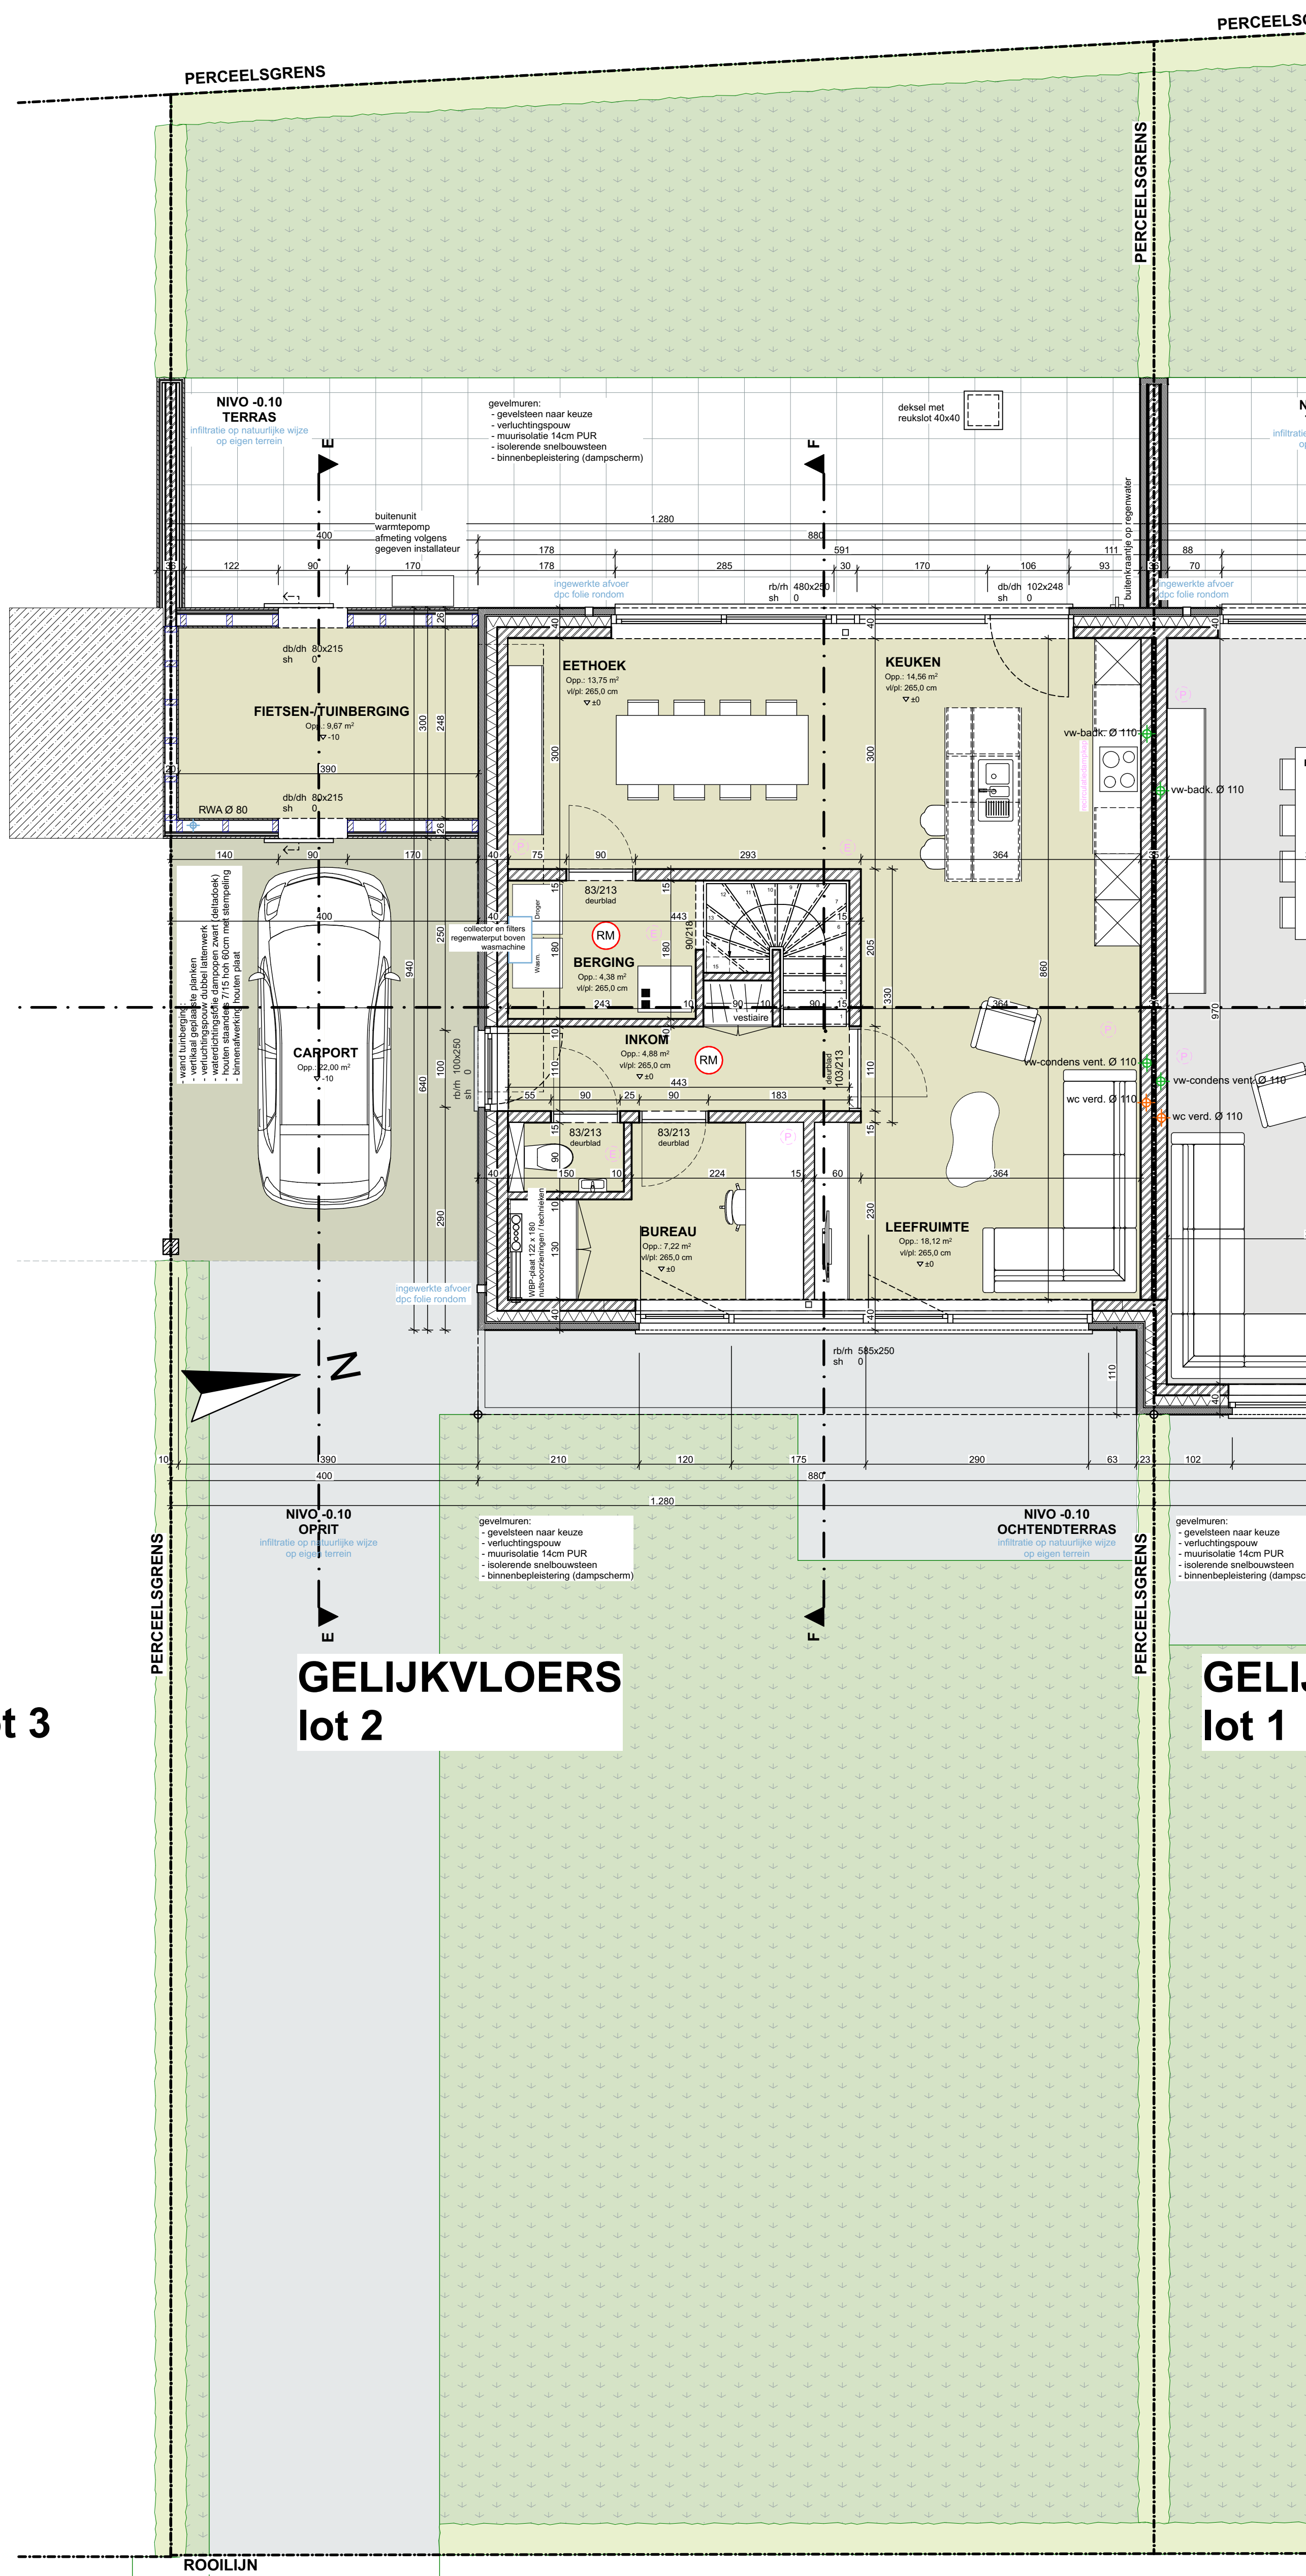

lot 3


GELIJKVLOERS
lot 2

GELIJKVLOERS
lot 1



LEGENDE ARCKERING:



LEGENDE SYMBOLIEK:

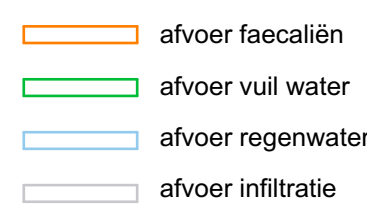

LEGENDE VENTILATIE:

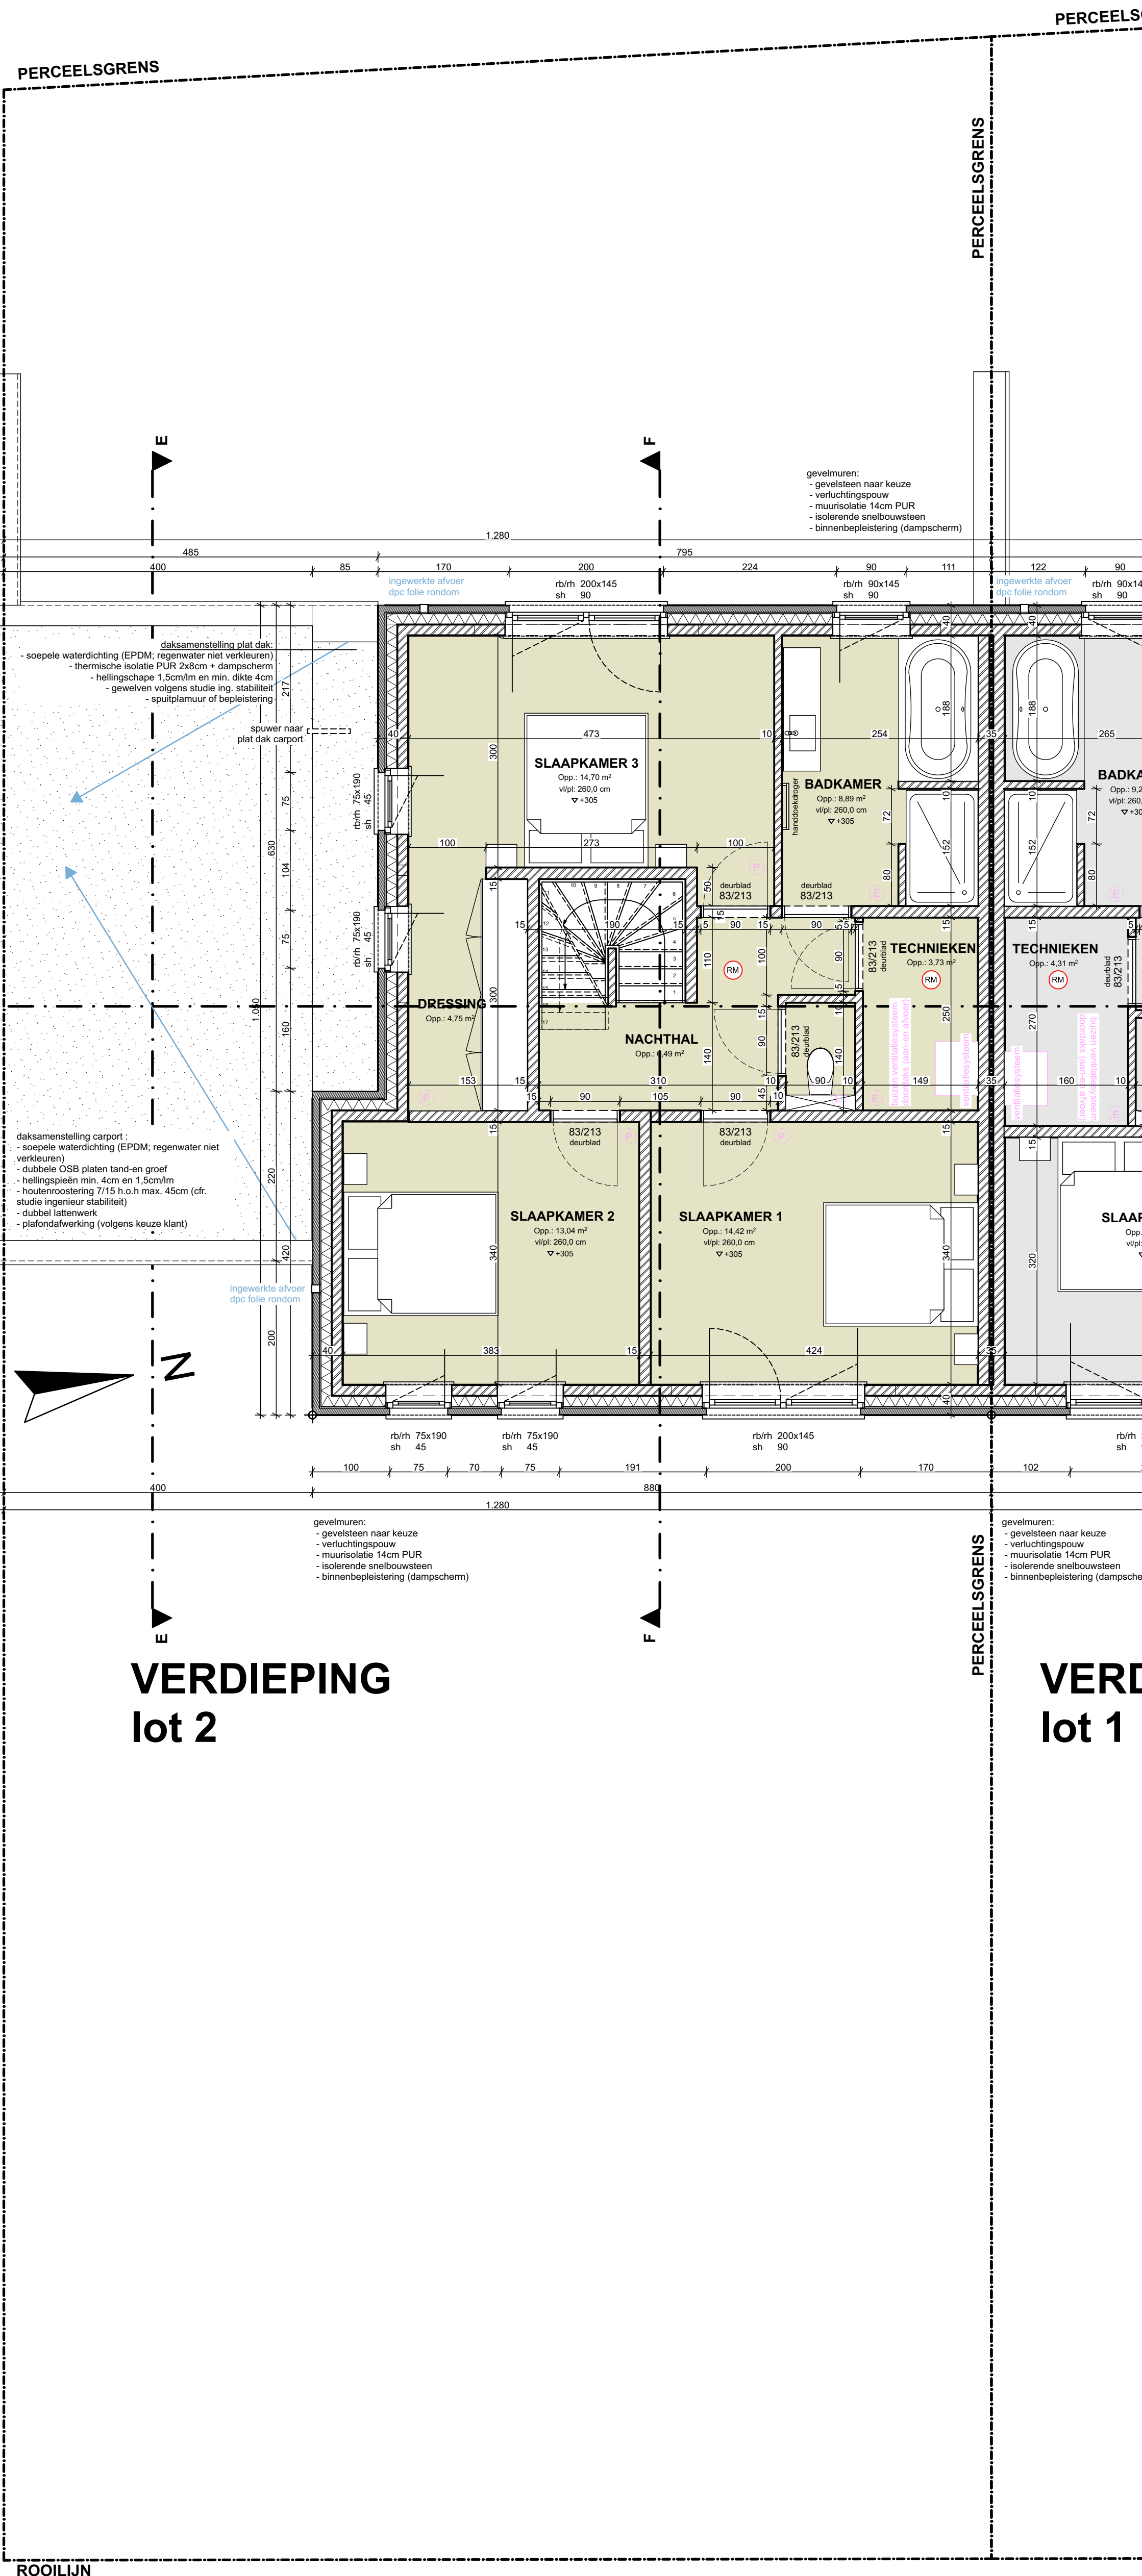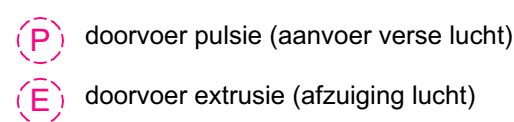

lot 3

VERDIEPING
lot 2


VERDIEPING
lot 1



bv Wylein & Partners Architecten Bureau
Rijsestraat 2/2B
8200 Brugge
tel: 050/ 33 23 20 info@wab.be

opdracht: Bouwen van 4 woningen	
opdrachtgever	bouwplaats
Feyts BVBA Gino Feyts mevr. Straat opdrachtgever huisnummer 8000 Brugge	Bruggesteeweg, 15 tem 21 8760 Meulebeke kadaster: 1e Afd., sectie F, nr. 140n GRUP: / verkaveling: dd. 26 september 2022


dossiernummer: 231372
plannummer: 9/21
titel: BA_bouwen 4 woningen_231372_P_N_6_LOT 2
schaal: 1:50 in cm
datum: xx/xx/2023 (IVL/JB)

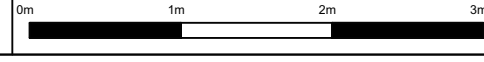

LEGENDE ARCERING:



LEGENDE SYMBOLIEK:

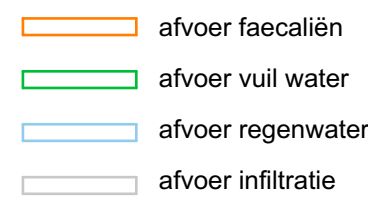

LEGENDE VENTILATIE:

