




LEGENDE ARCERING:


-  gevelmetselwerk
-  isolerende snelbouwsteen
-  beton
-  prefabbeton
-  betonblokken
-  YTONG hoge densiteit
-  gipsblokken
-  thermische en/of akoestische isolatie

LEGENDE SYMBOLIEK:

-  afvoer faecaliën
-  afvoer vuil water
-  afvoer regenwater
-  afvoer infiltratie

LEGENDE VENTILATIE:


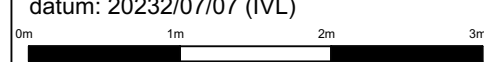
-  doorvoer pulsie (aanvoer verse lucht)
-  doorvoer extrusie (afzuiging lucht)

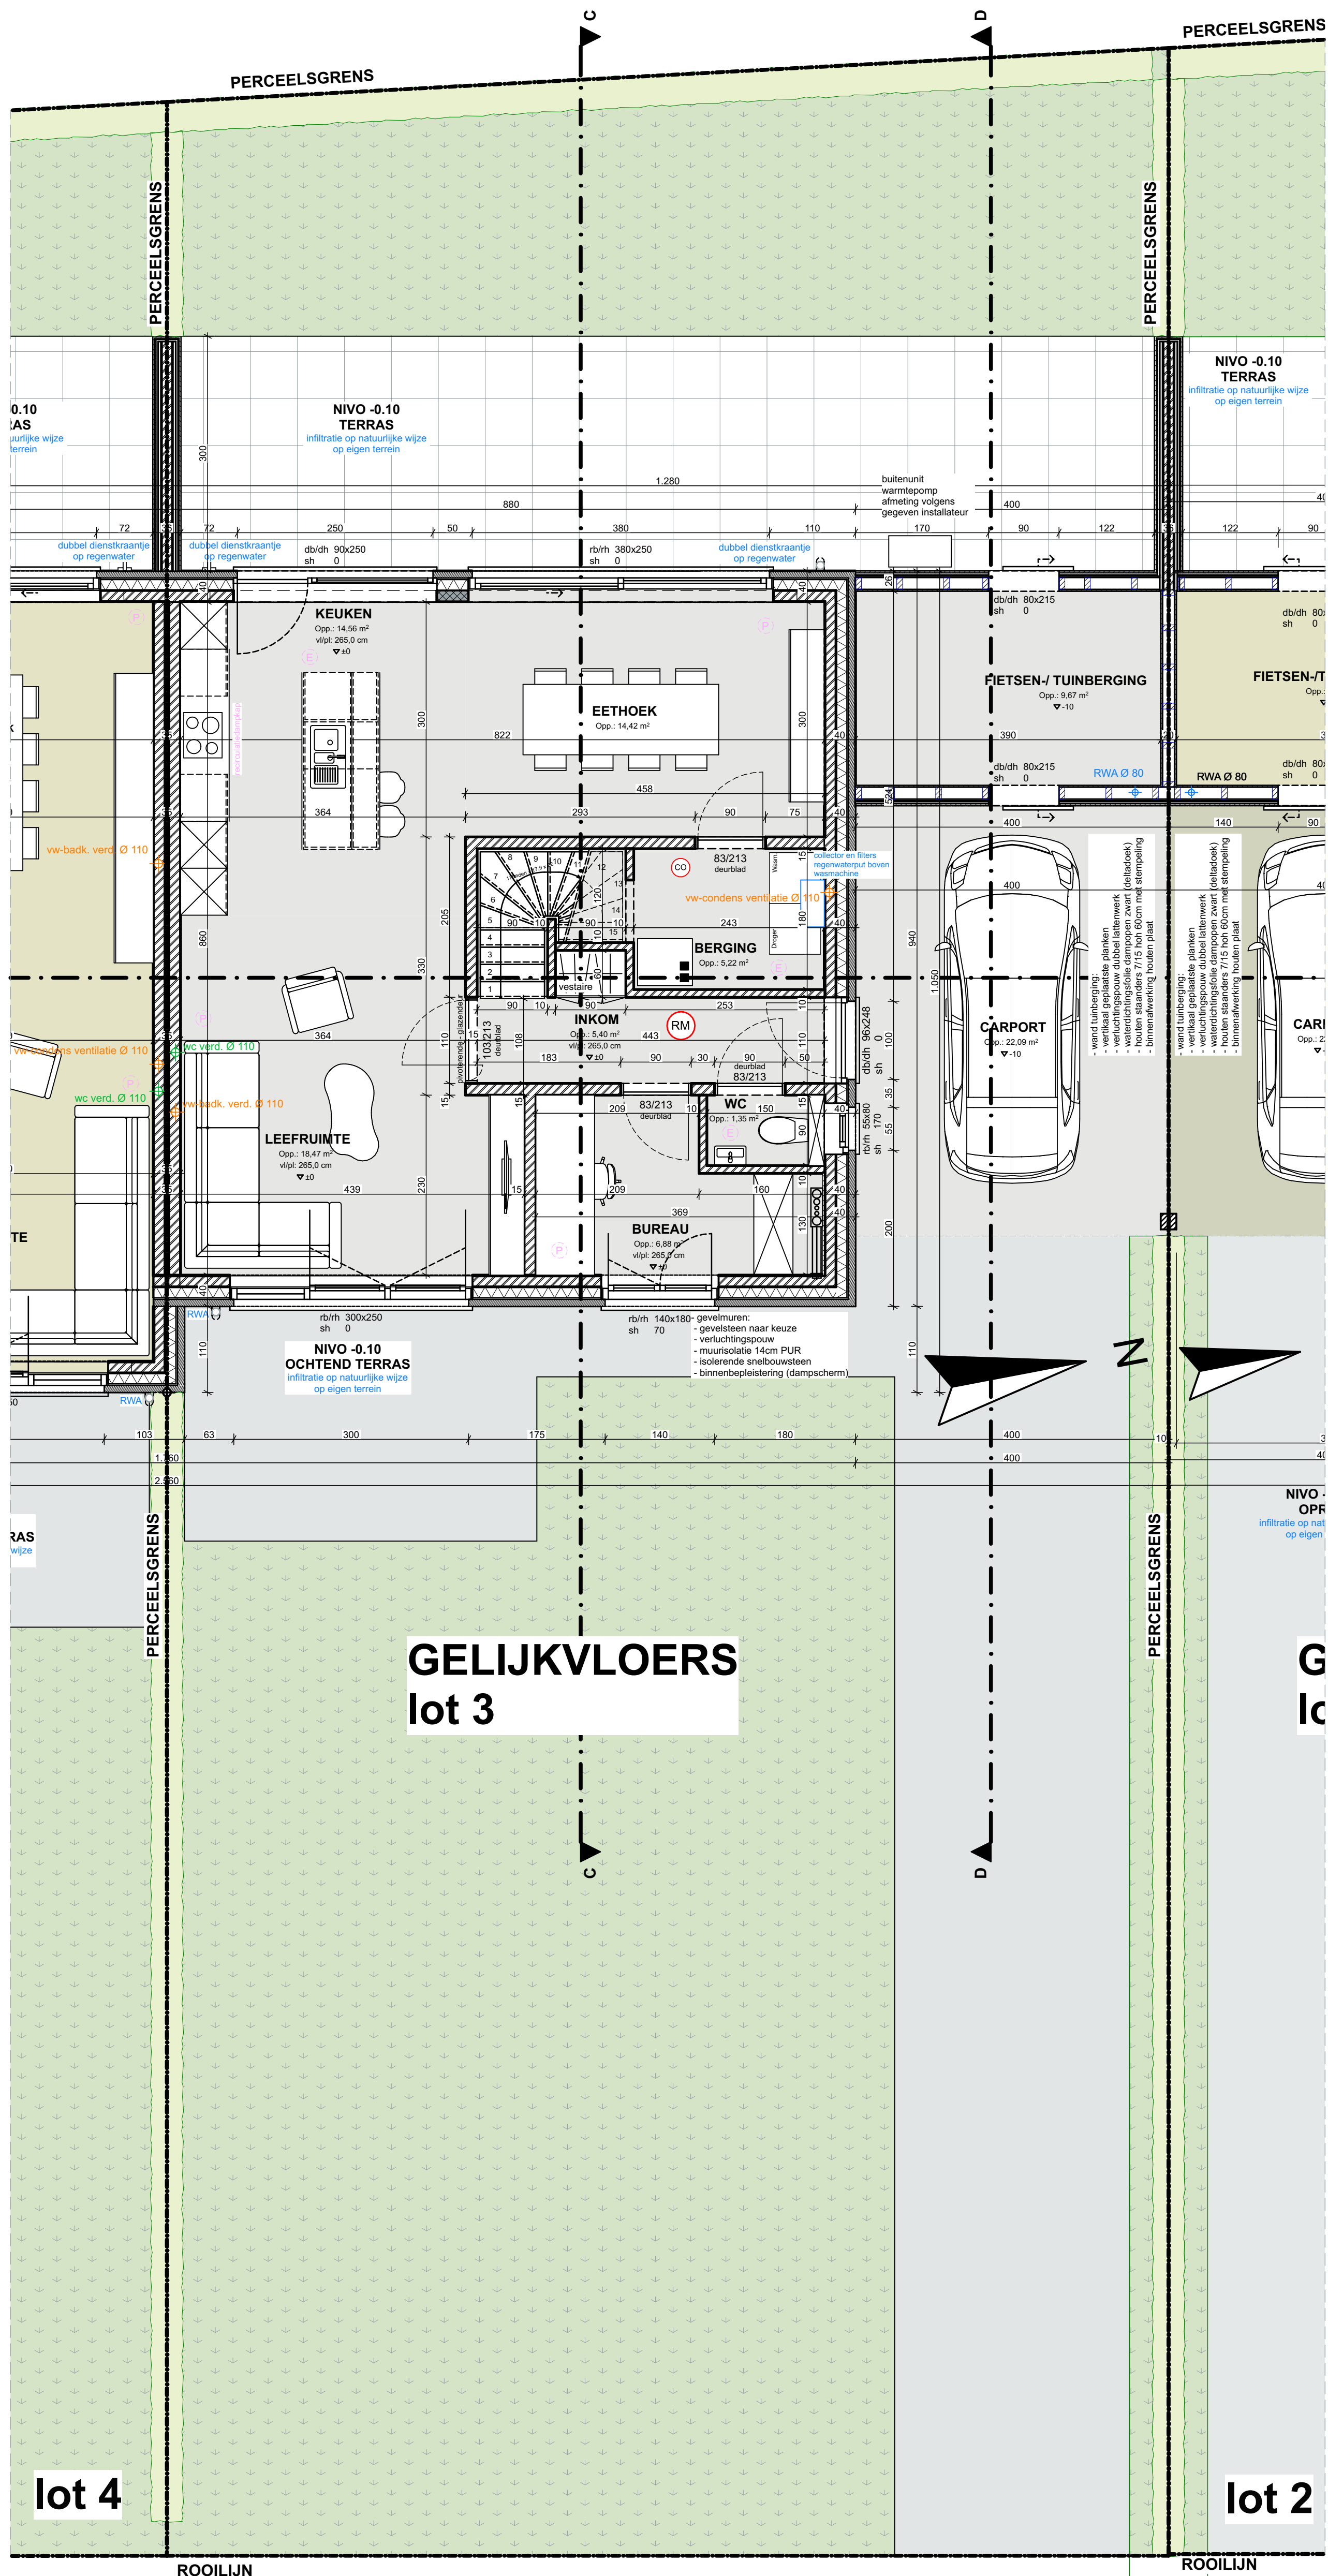

GELIJKVLOERS
lot 3

lot 4




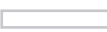
lot 2

 <p>WAB architecten</p> <p style="font-size: small;">bv Wylein & Partners Architecten Bureau Rijpselstraat 2/2B 8200 Brugge tel: 050/ 33 23 20 info@wab.be</p>	opdracht: bouwen van 4 woningen opdrachtgever: Gino Feys bvba 231372 4 woningen - Meulebeke #Client Full Name (mevr.) Vlasaardstraat 25 8210 Zedelgem	bouwplaats: Bruggesteenweg, 8760 Meulebeke kadaster: 1e Afd., sectie F, nr. 140n GRUP: / verkaveling: dd.26 september 2022	dossiernummer: 231372 plannummer: 6/22 titel: BA_bouwen 4 woningen_231372_ P_N_2_LOT 3 schaal: 1:50 in cm datum: 20232/07/07 (IVL)
			


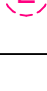
LEGENDE ARCKERING:


-  gevelmetselwerk
-  isolerende snelbouwsteen
-  beton
-  prefabbeton
-  betonblokken
-  YTONG hoge densiteit
-  gipsblokken
-  thermische en/of akoestische isolatie

LEGENDE SYMBOLIEK:

-  afvoer faecaliën
-  afvoer vuil water
-  afvoer regenwater
-  afvoer infiltratie

LEGENDE VENTILATIE:

-  doorvoer pulsie (aanvoer verse lucht)
-  doorvoer extrusie (afzuiging lucht)

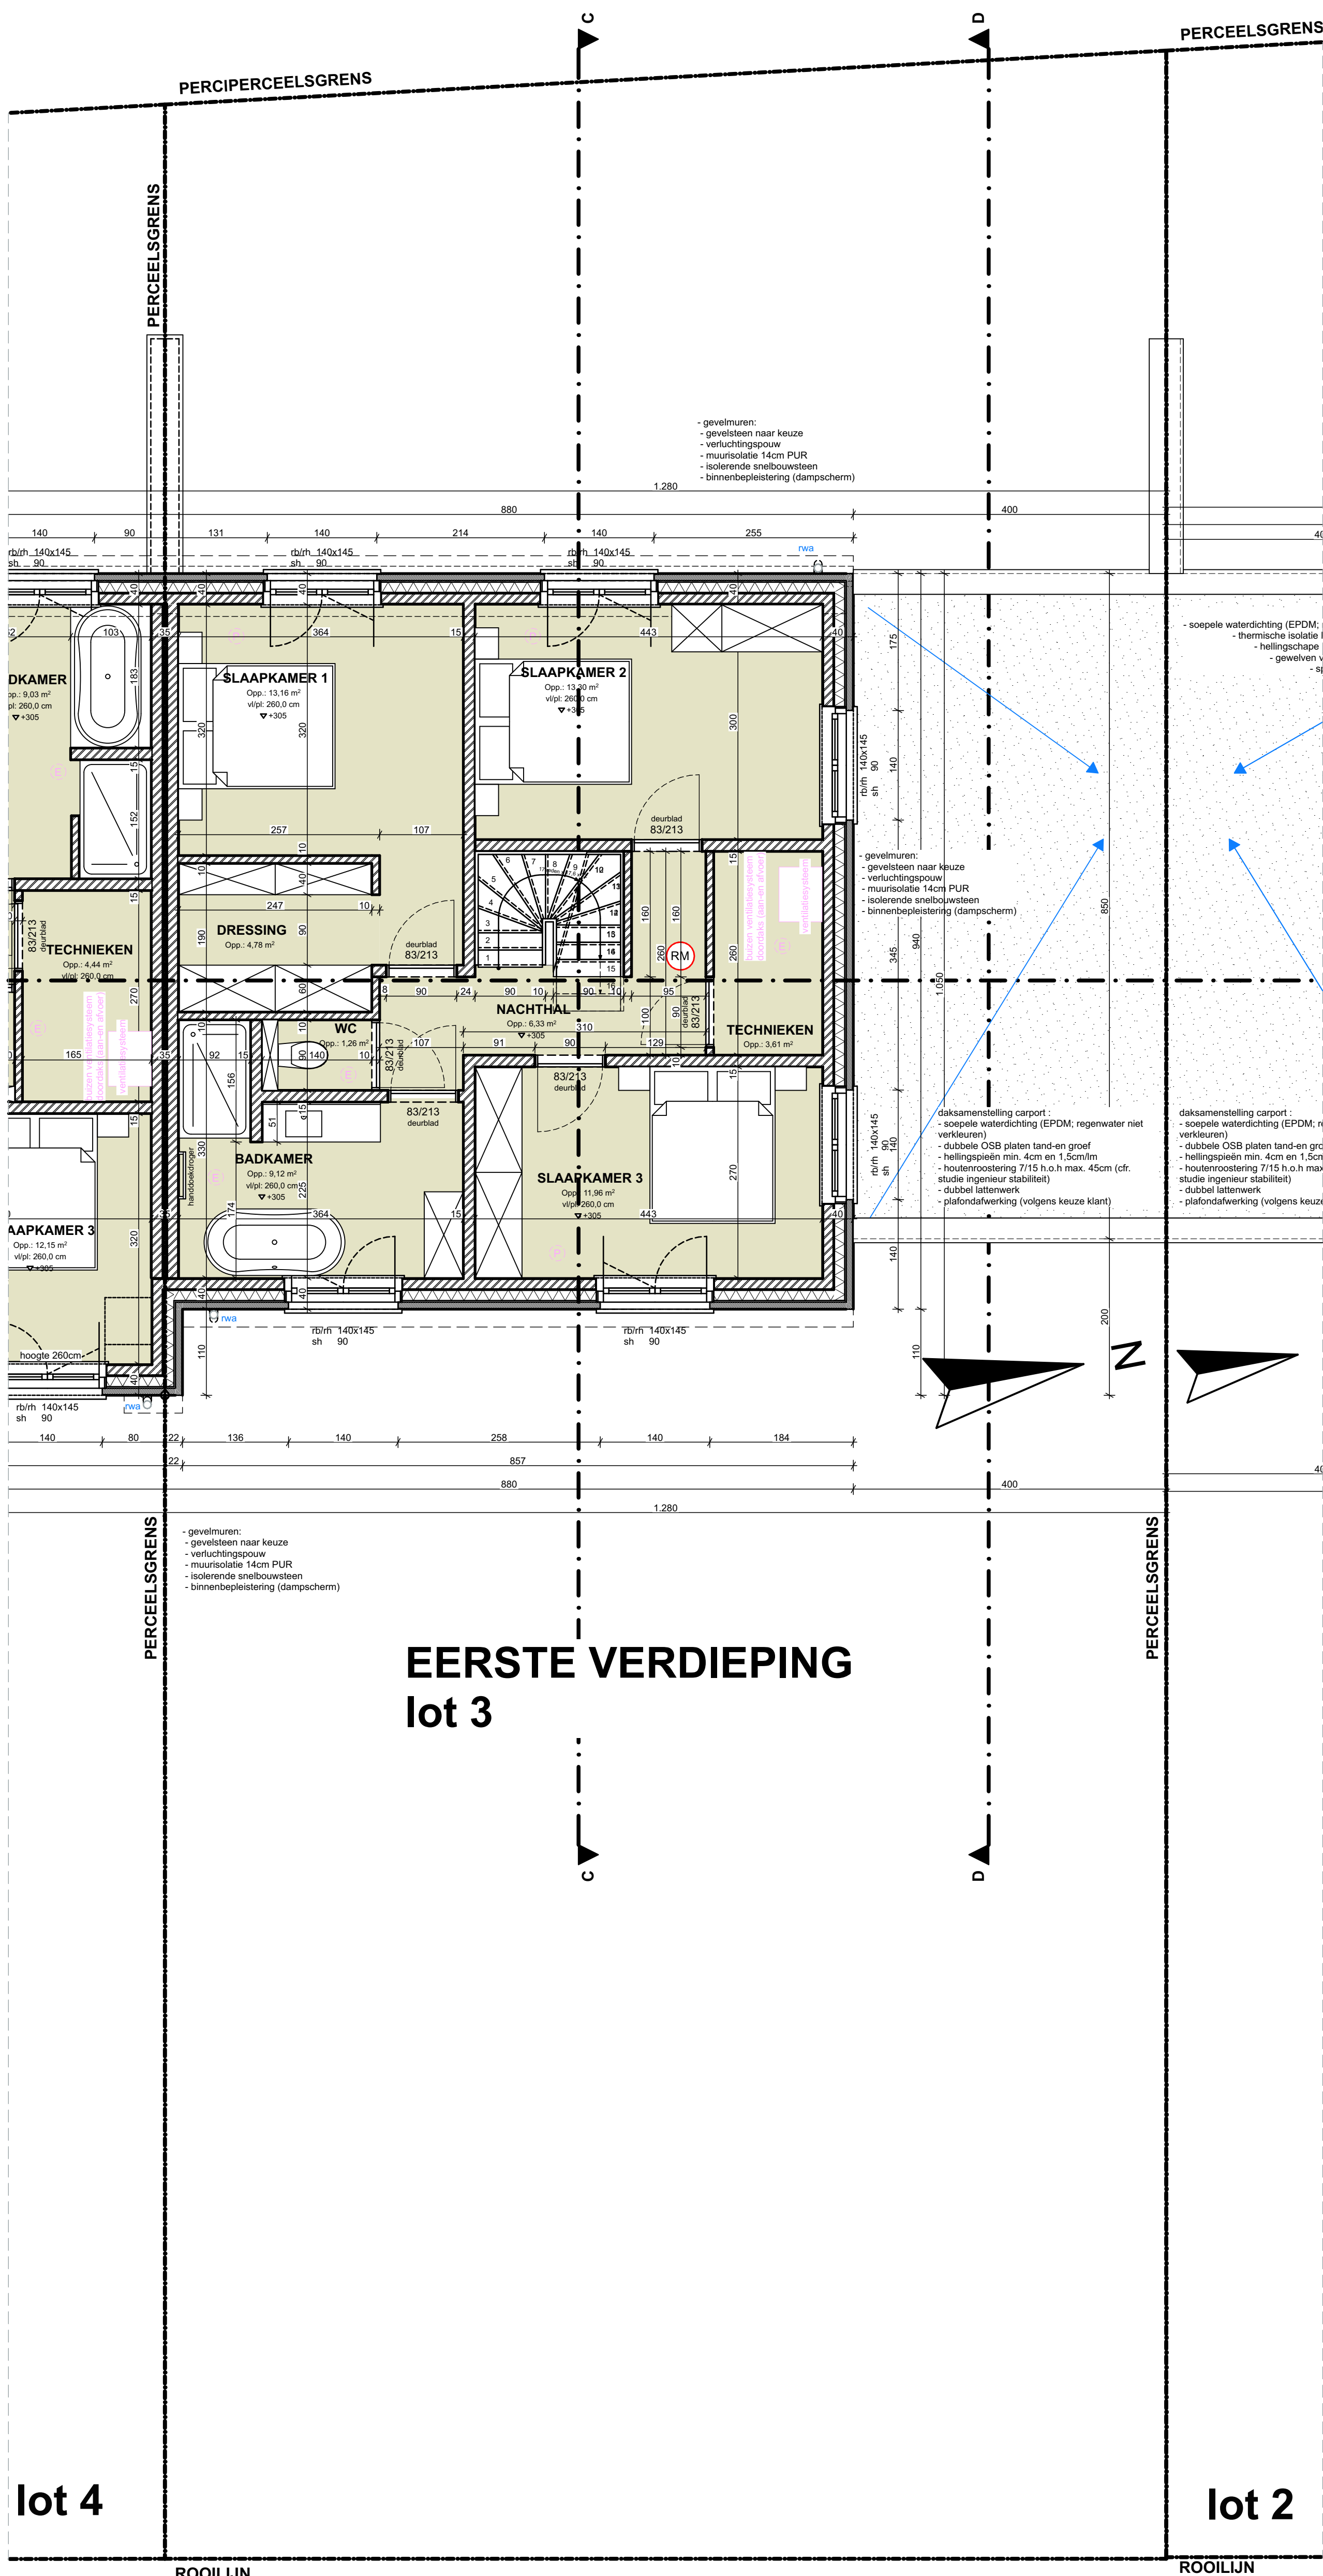




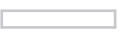
lot 4

lot 2



LEGENDE ARGERING:


-  gevelmetselwerk
-  isolerende snelbouwsteen
-  beton
-  prefabbeton
-  betonblokken
-  YTONG hoge densiteit
-  gipsblokken
-  thermische en/of akoestische isolatie

LEGENDE SYMBOLIEK:

-  afvoer faecaliën
-  afvoer vuil water
-  afvoer regenwater
-  afvoer infiltratie

LEGENDE VENTILATIE:


-  doorvoer pulsie (aanvoer verse lucht)
-  doorvoer extrusie (afzuiging lucht)

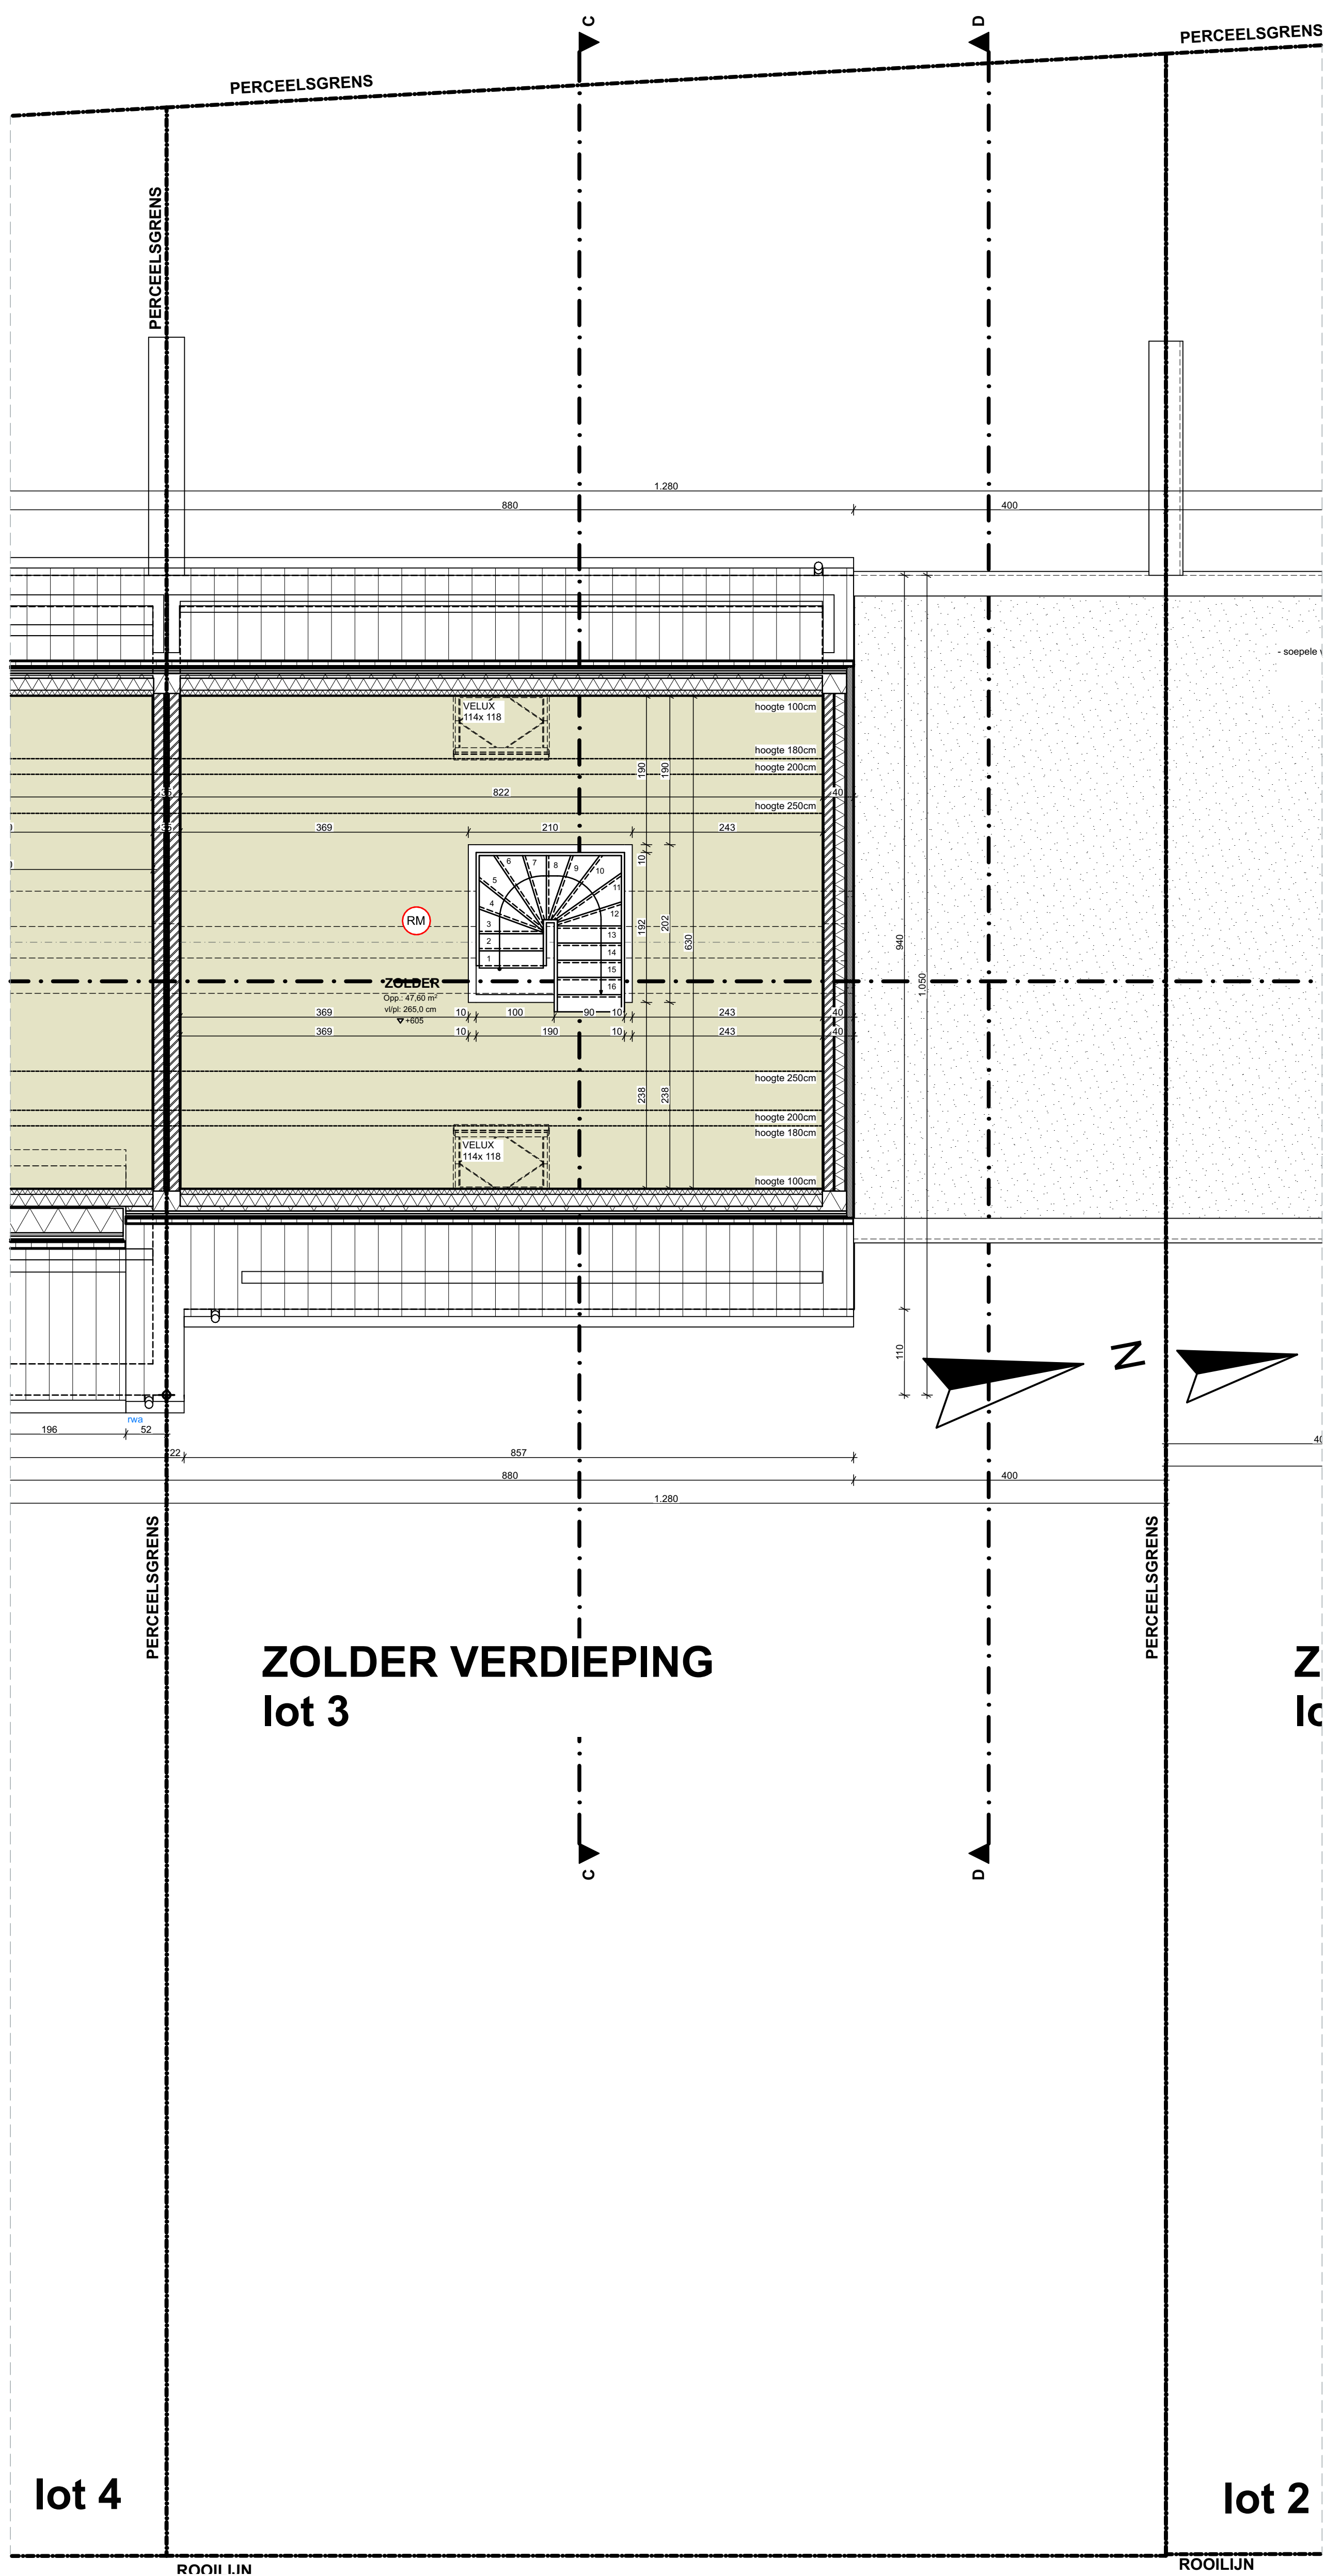

**ZOLDER VERDIEPING
lot 3**

lot 4

lot 2

 <p>WAB architecten</p> <p><small>bv Wylein & Partners Architecten Bureau Rijsselsstraat 2/2B 8200 Brugge tel: 050/ 33 23 20 info@wab.be</small></p>	opdracht: bouwen van 4 woningen		dossiernummer: 231372
	opdrachtgever	bouwplaats	plannummer: 8/22 titel: BA_bouwen 4 woningen_231372_ P_N_4_LOT 3 schaal: 1:50 in cm datum: 20232/07/07 (IVL)
Gino Feys bvba 231372 4 woningen - Meulebeke #Client Full Name (mevr.) Vlaaardstraat 25 8210 Zedelgem	Bruggesteenweg, 8760 Meulebeke kadaster: 1e Afd., sectie F, nr. 140n GRUP: / verkaveling: dd.26 september 2022	