







LEGENDE ARCERING:


-  gevelmetselwerk
-  isolerende snelbouwsteen
-  beton
-  prefabbeton
-  betonblokken
-  YTONG hoge densiteit
-  gipsblokken
-  thermische en/of akoestische isolatie

LEGENDE SYMBOLIEK:

-  afvoer faecaliën
-  afvoer vuil water
-  afvoer regenwater
-  afvoer infiltratie


LEGENDE VENTILATIE:

-  doorvoer pulsie (aanvoer verse lucht)
-  doorvoer extrusie (afzuiging lucht)

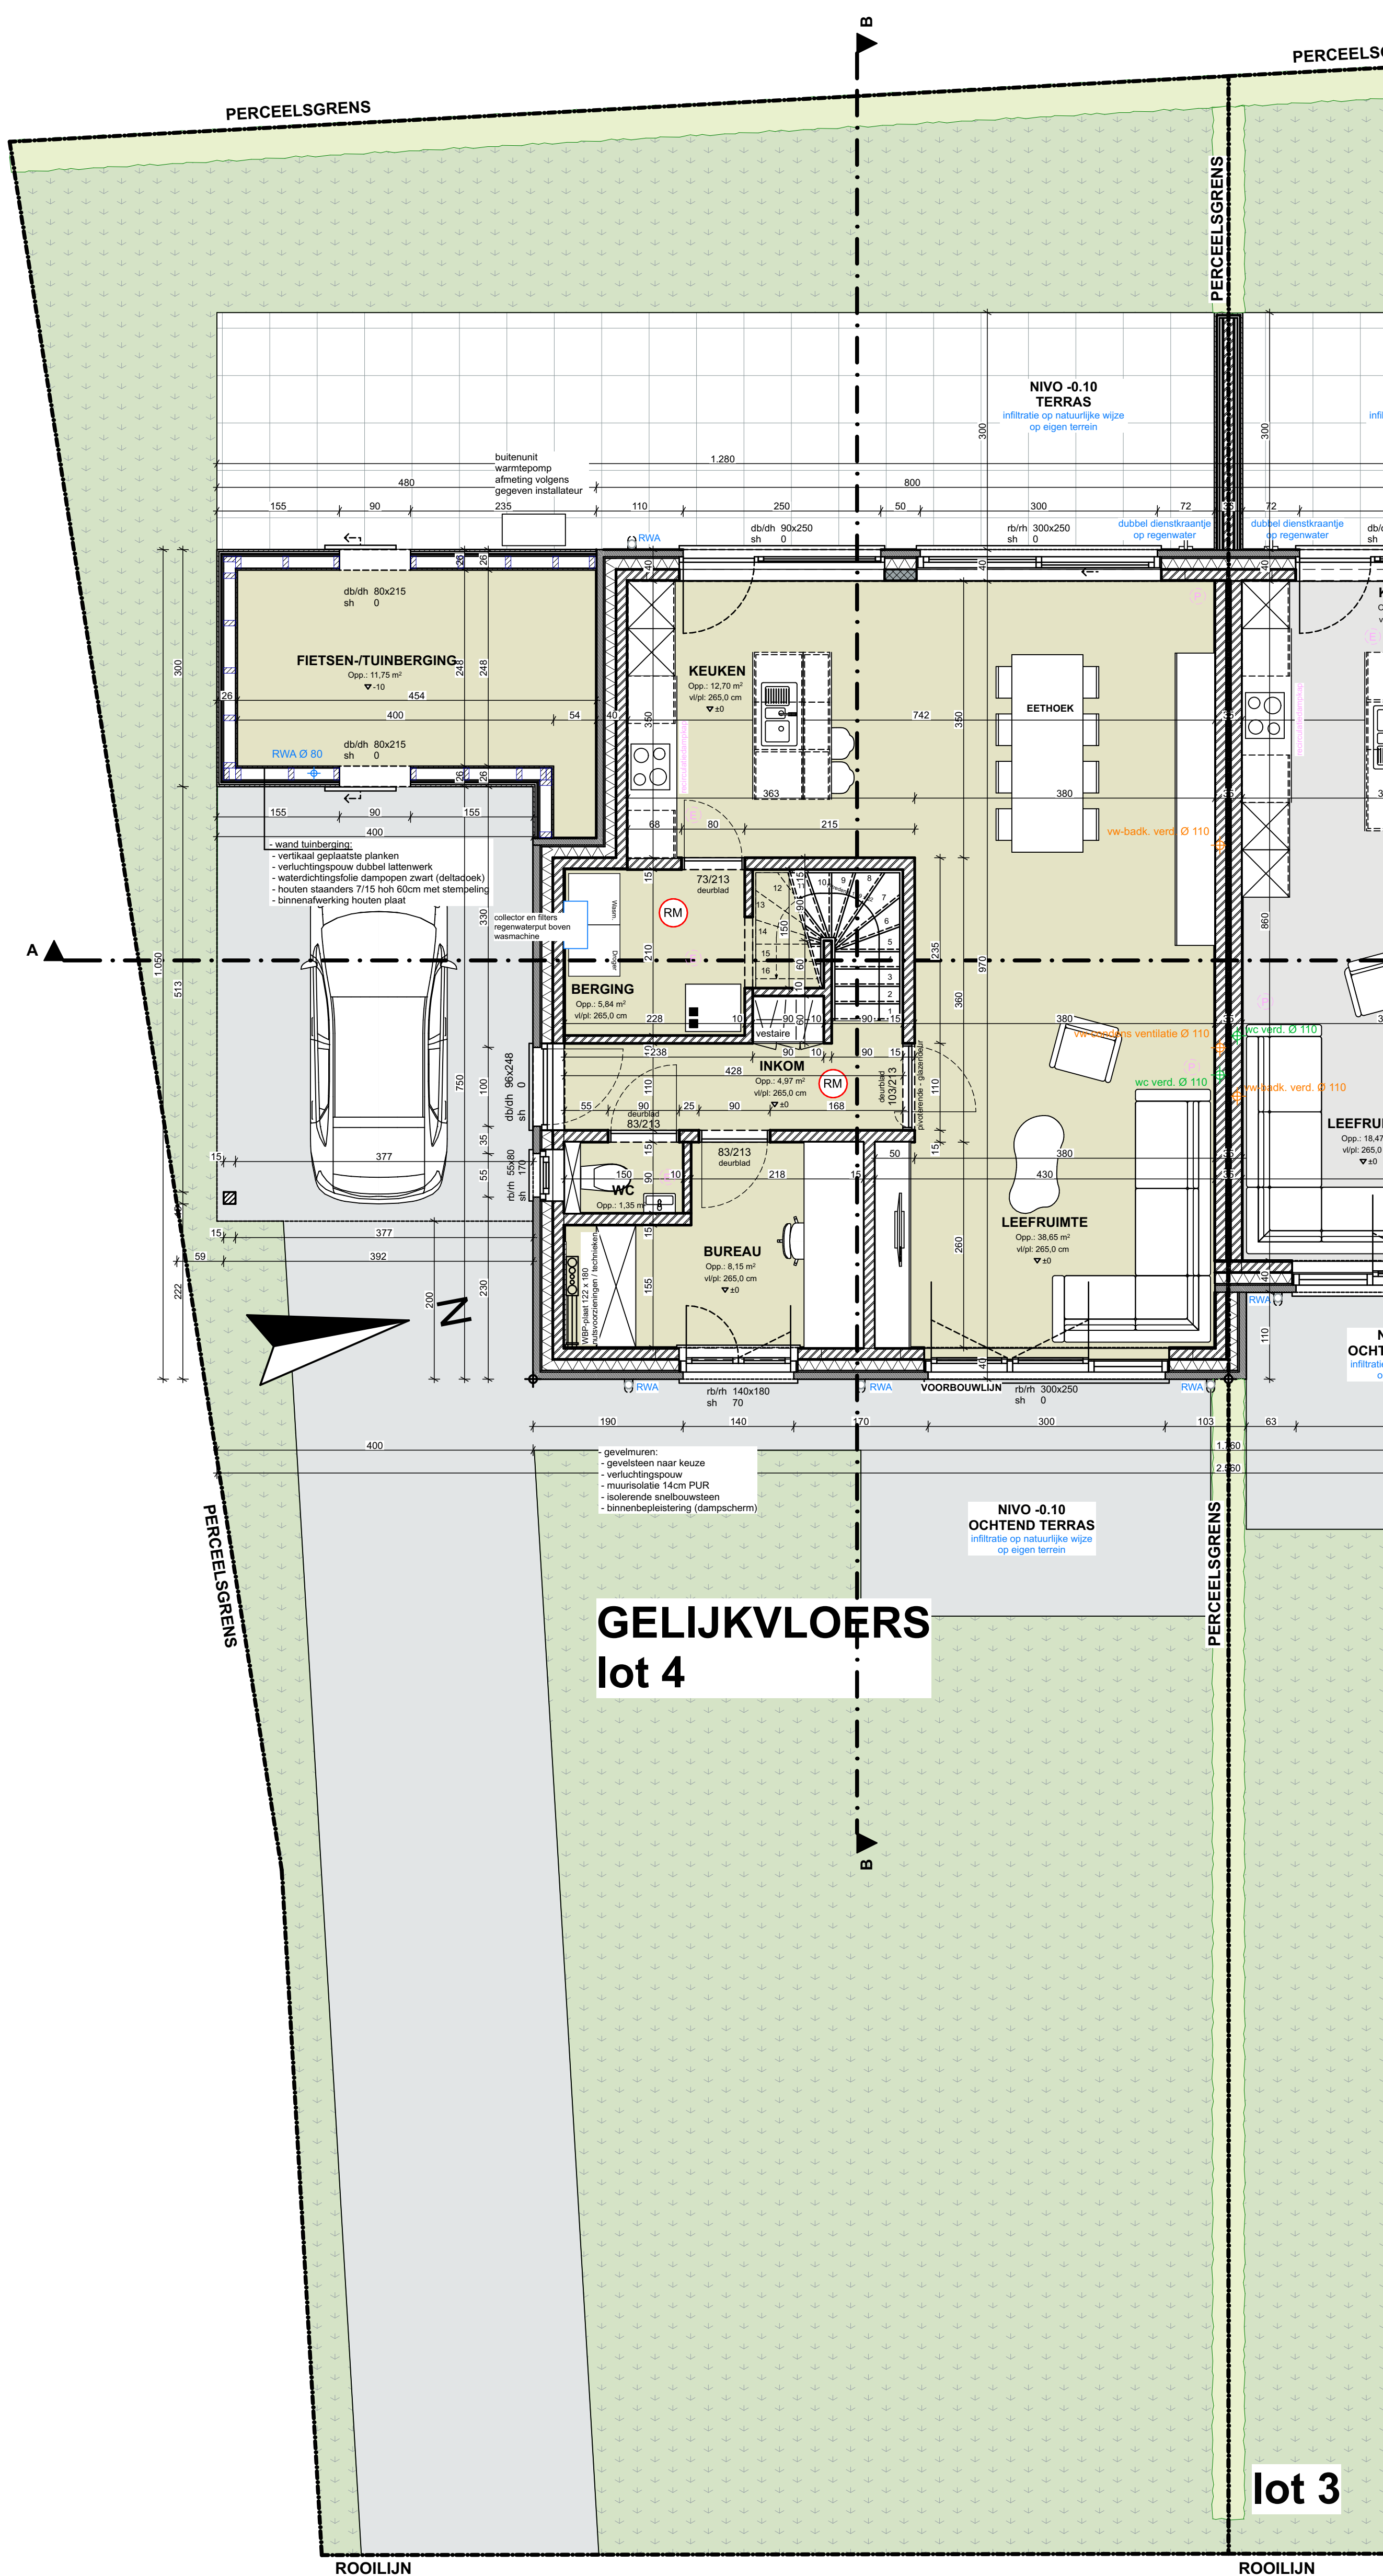

**GELIJKVLOERS
lot 4**




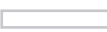
lot 3

 <p>WAB architecten</p>	opdracht: bouwen van 4 woningen		dossiernummer: 231372
	opdrachtgever	bouwplaats	plannummer: 10/22
bv Wylein & Partners Architecten Bureau Rijpselstraat 2/2B 8200 Brugge tel: 050/ 33 23 20 info@wab.be	Gino Feys bvba 231372 4 woningen - Meulebeke #Client Full Name (mevr.) Vlasaardstraat 25 8210 Zedelgem	Bruggesteeweg, 8760 Meulebeke kadastr: 1e Afd., sectie F, nr. 140n GRUP: / verkaveling: dd.26 september 2022	titel: BA_bouwen 4 woningen_231372_ P_N_2_LOT 4 schaal: 1:50 in cm datum: 2023/07/07 (IVL)


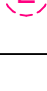
LEGENDE ARCERING:


-  gevelmetselwerk
-  isolerende snelbouwsteen
-  beton
-  prefabbeton
-  betonblokken
-  YTONG hoge densiteit
-  gipsblokken
-  thermische en/of akoestische isolatie

LEGENDE SYMBOLIEK:

-  afvoer faecaliën
-  afvoer vuil water
-  afvoer regenwater
-  afvoer infiltratie

LEGENDE VENTILATIE:

-  doorvoer pulsie (aanvoer verse lucht)
-  doorvoer extrusie (afzuiging lucht)

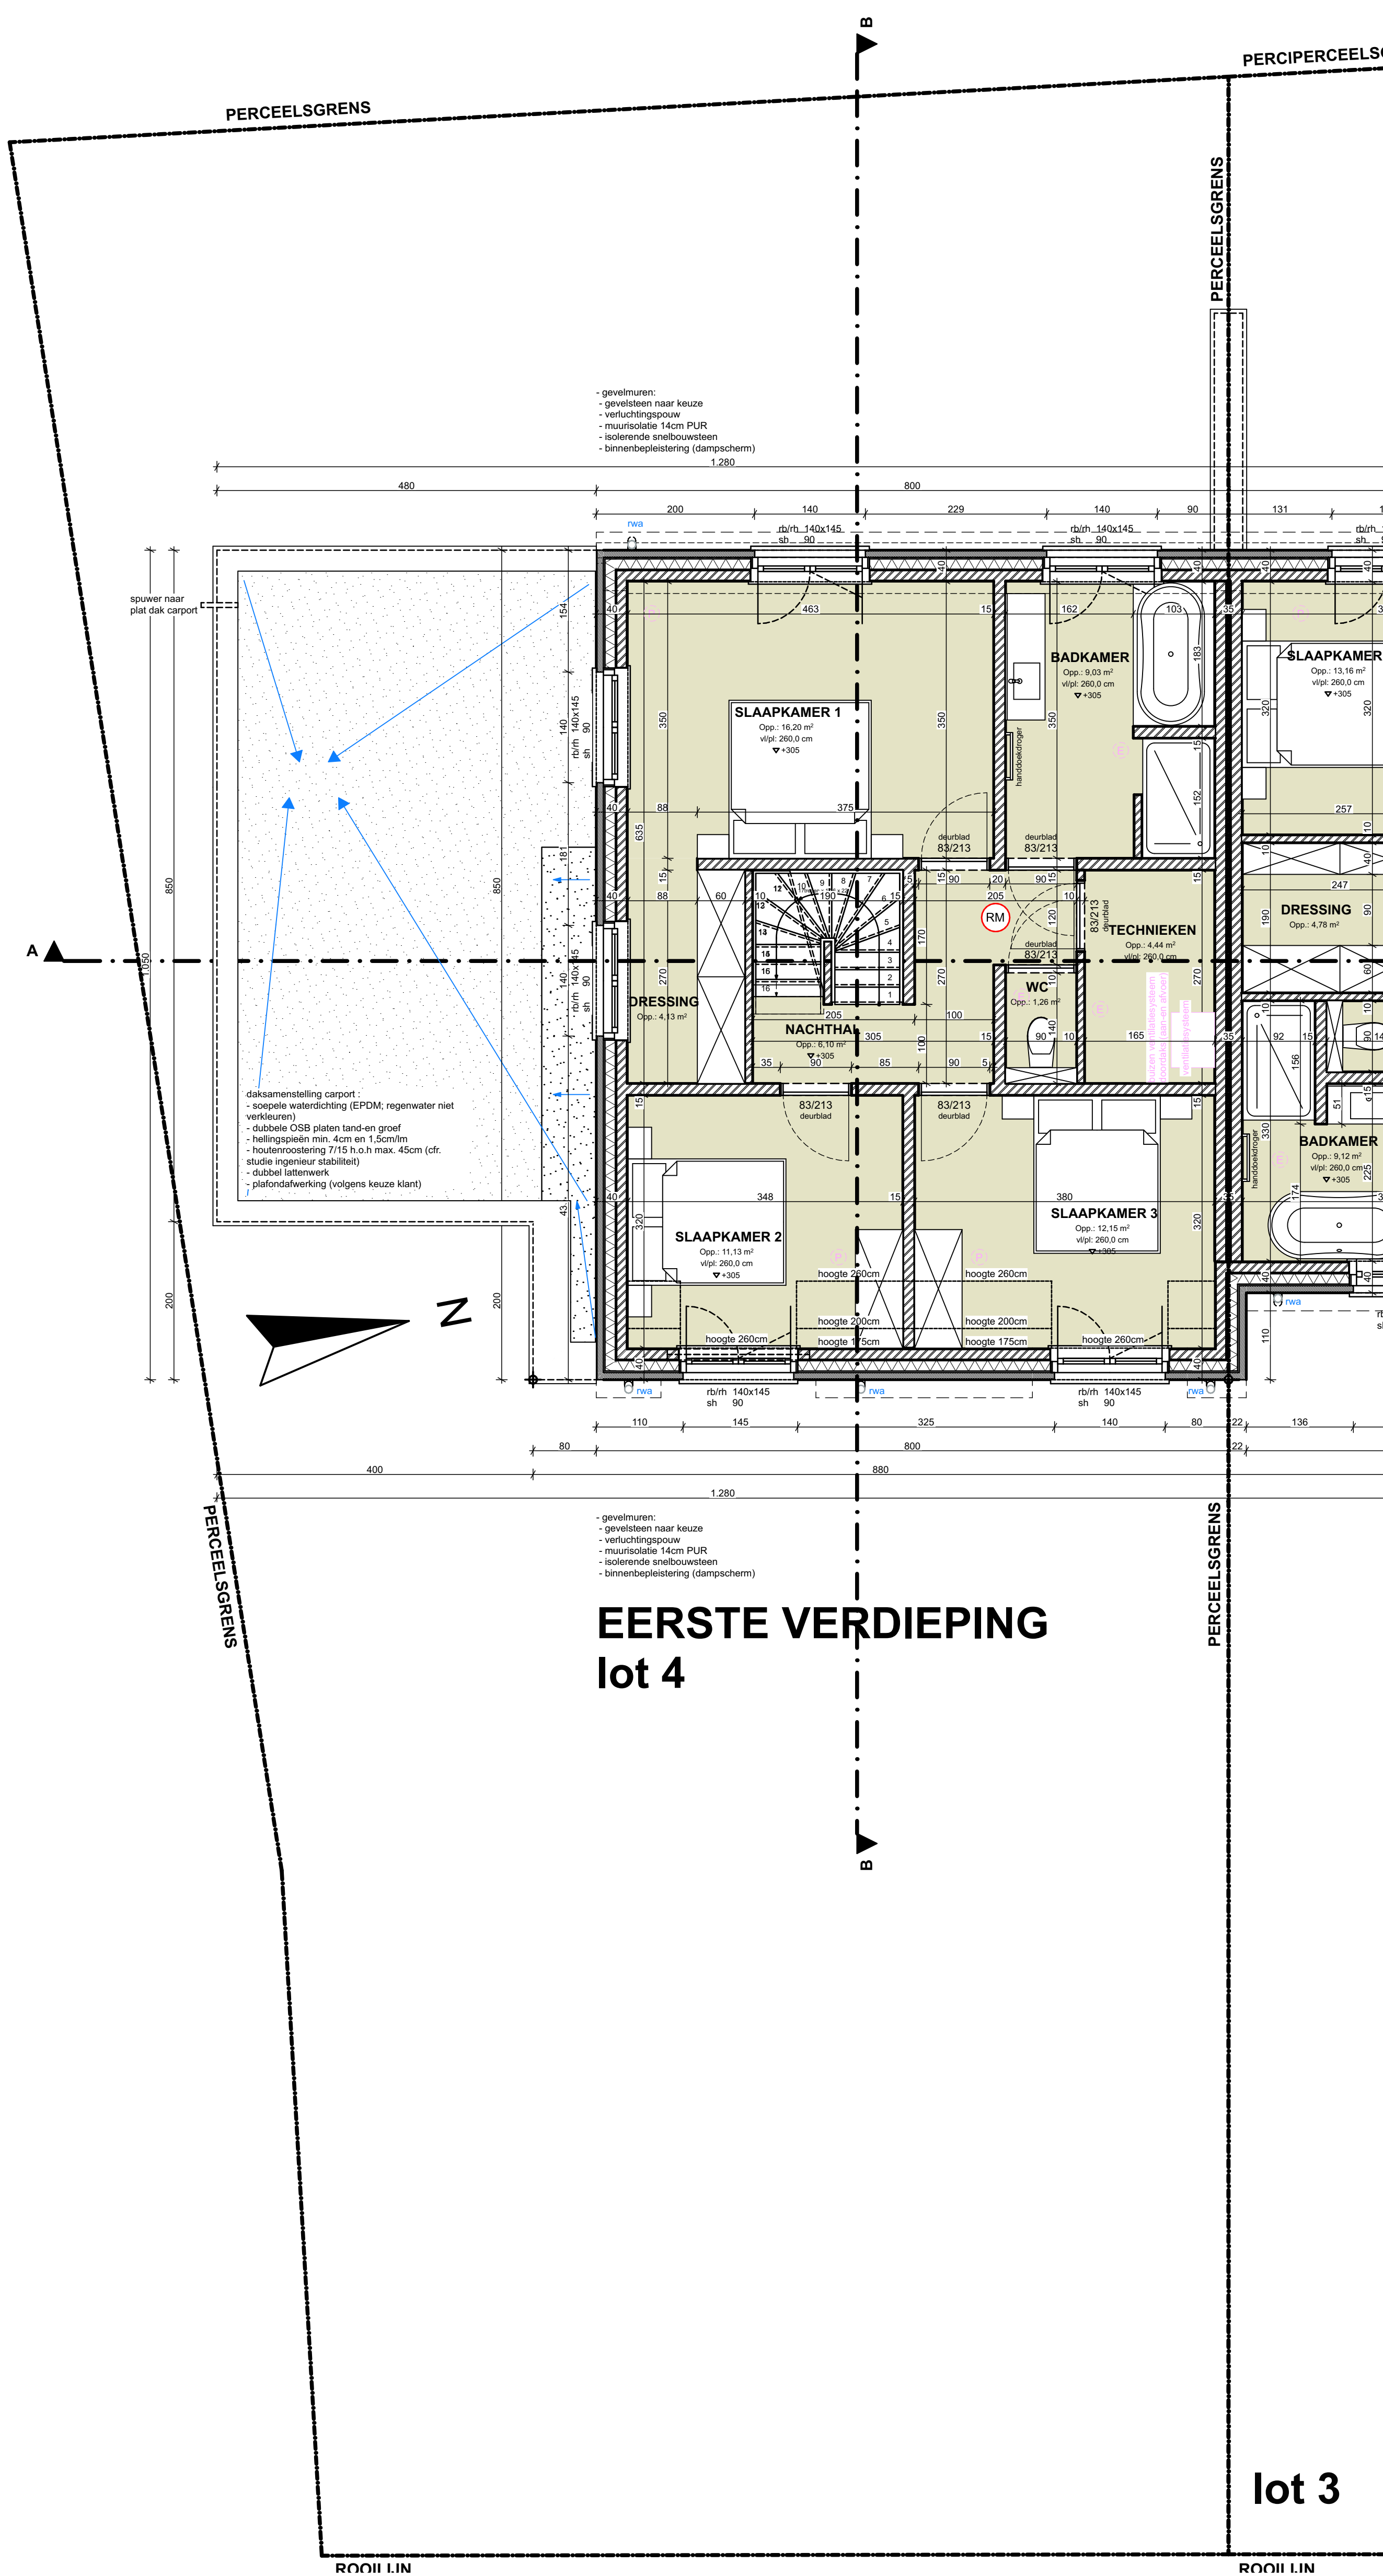

- gevelmuren:
- gevelsteen naar keuze
- verluchtingspouw
- muurisolatie 14cm PUR
- isolerende snelbouwsteen
- binnenbepleistering (dampscherm)




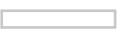
daksamenstelling carport:
- soepele waterdichting (EPDM; regenwater niet verkieuren)
- dubbele OSB platen tand-en groef
- hellingspieën min. 4cm en 1,5cm/lm
- houtenroostering 7/15 h.o.h max. 45cm (cfr. studie ingenieur stabiliteit)
- dubbel lattenwerk
- plafondafwerking (volgens keuze klant)

- gevelmuren:
- gevelsteen naar keuze
- verluchtingspouw
- muurisolatie 14cm PUR
- isolerende snelbouwsteen
- binnenbepleistering (dampscherm)



LEGENDE ARCEERING:


-  gevelmetselwerk
-  isolerende snelbouwsteen
-  beton
-  prefabbeton
-  betonblokken
-  YTONG hoge densiteit
-  gipsblokken
-  thermische en/of akoestische isolatie

LEGENDE SYMBOLIEK:

-  afvoer faecaliën
-  afvoer vuil water
-  afvoer regenwater
-  afvoer infiltratie

LEGENDE VENTILATIE:

-  doorvoer pulsie (aanvoer verse lucht)
-  doorvoer extrusie (afzuiging lucht)

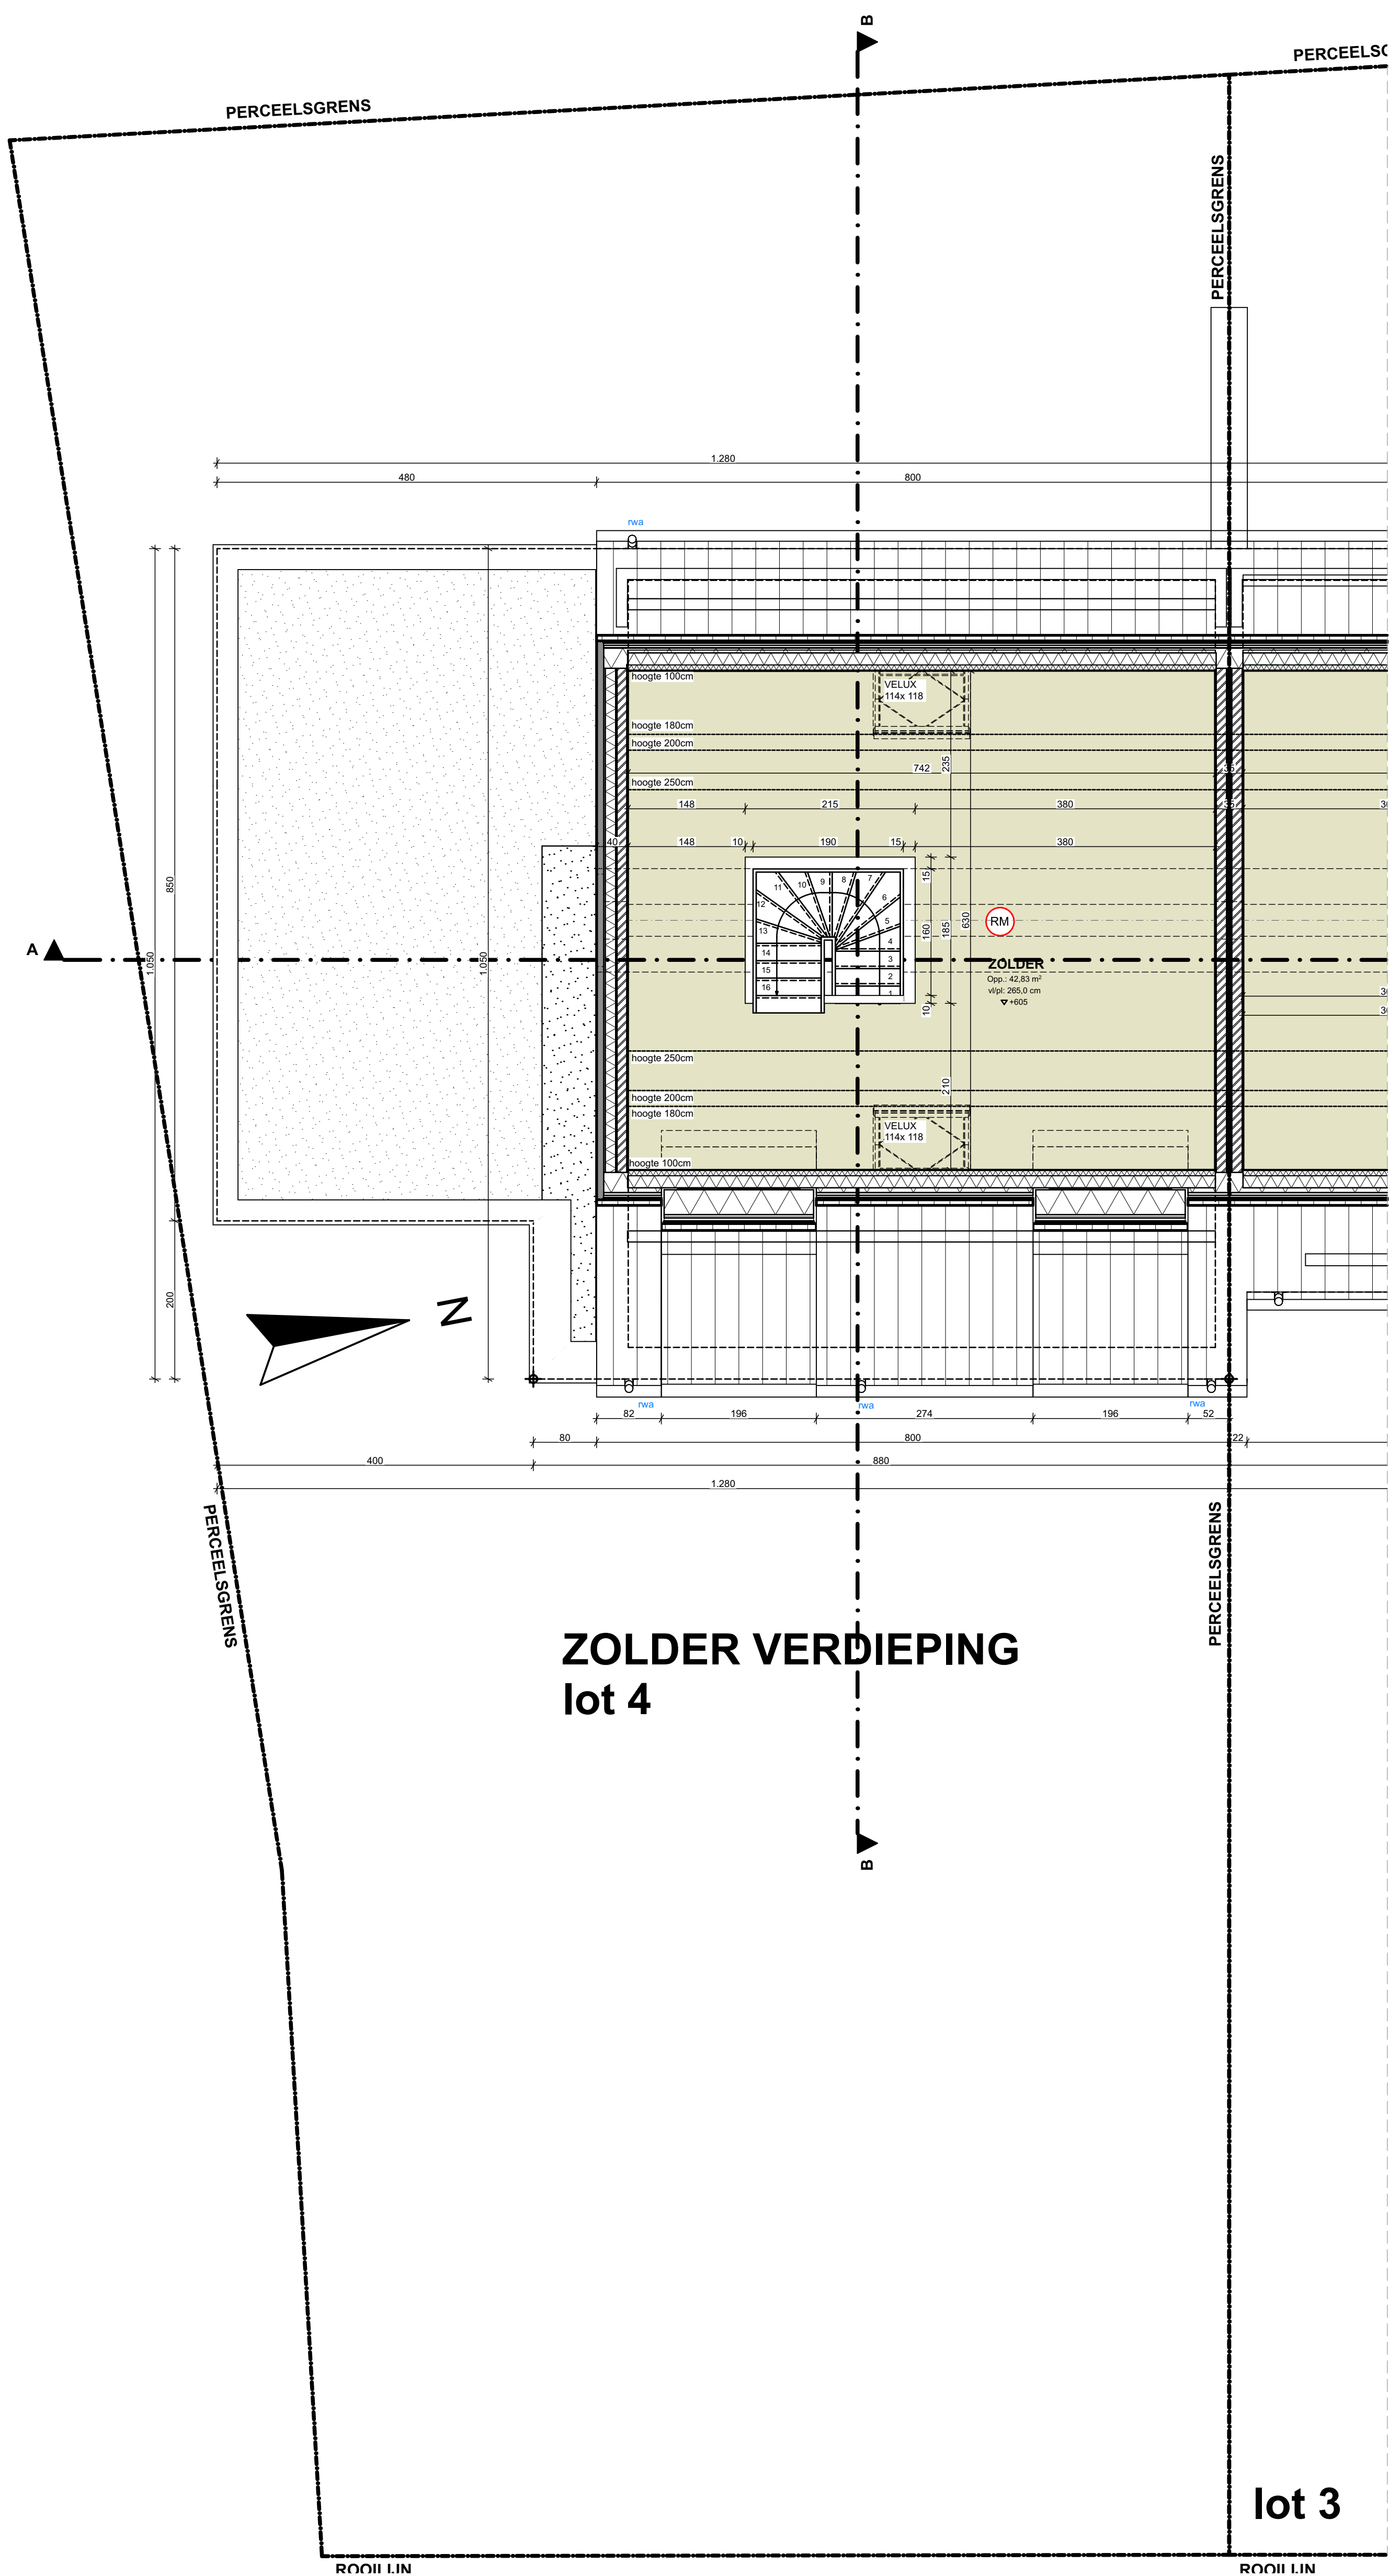

**ZOLDER VERDIEPING
lot 4**

lot 3