


GELIJKVLOERS  
 nieuwe toestand  
 1/50



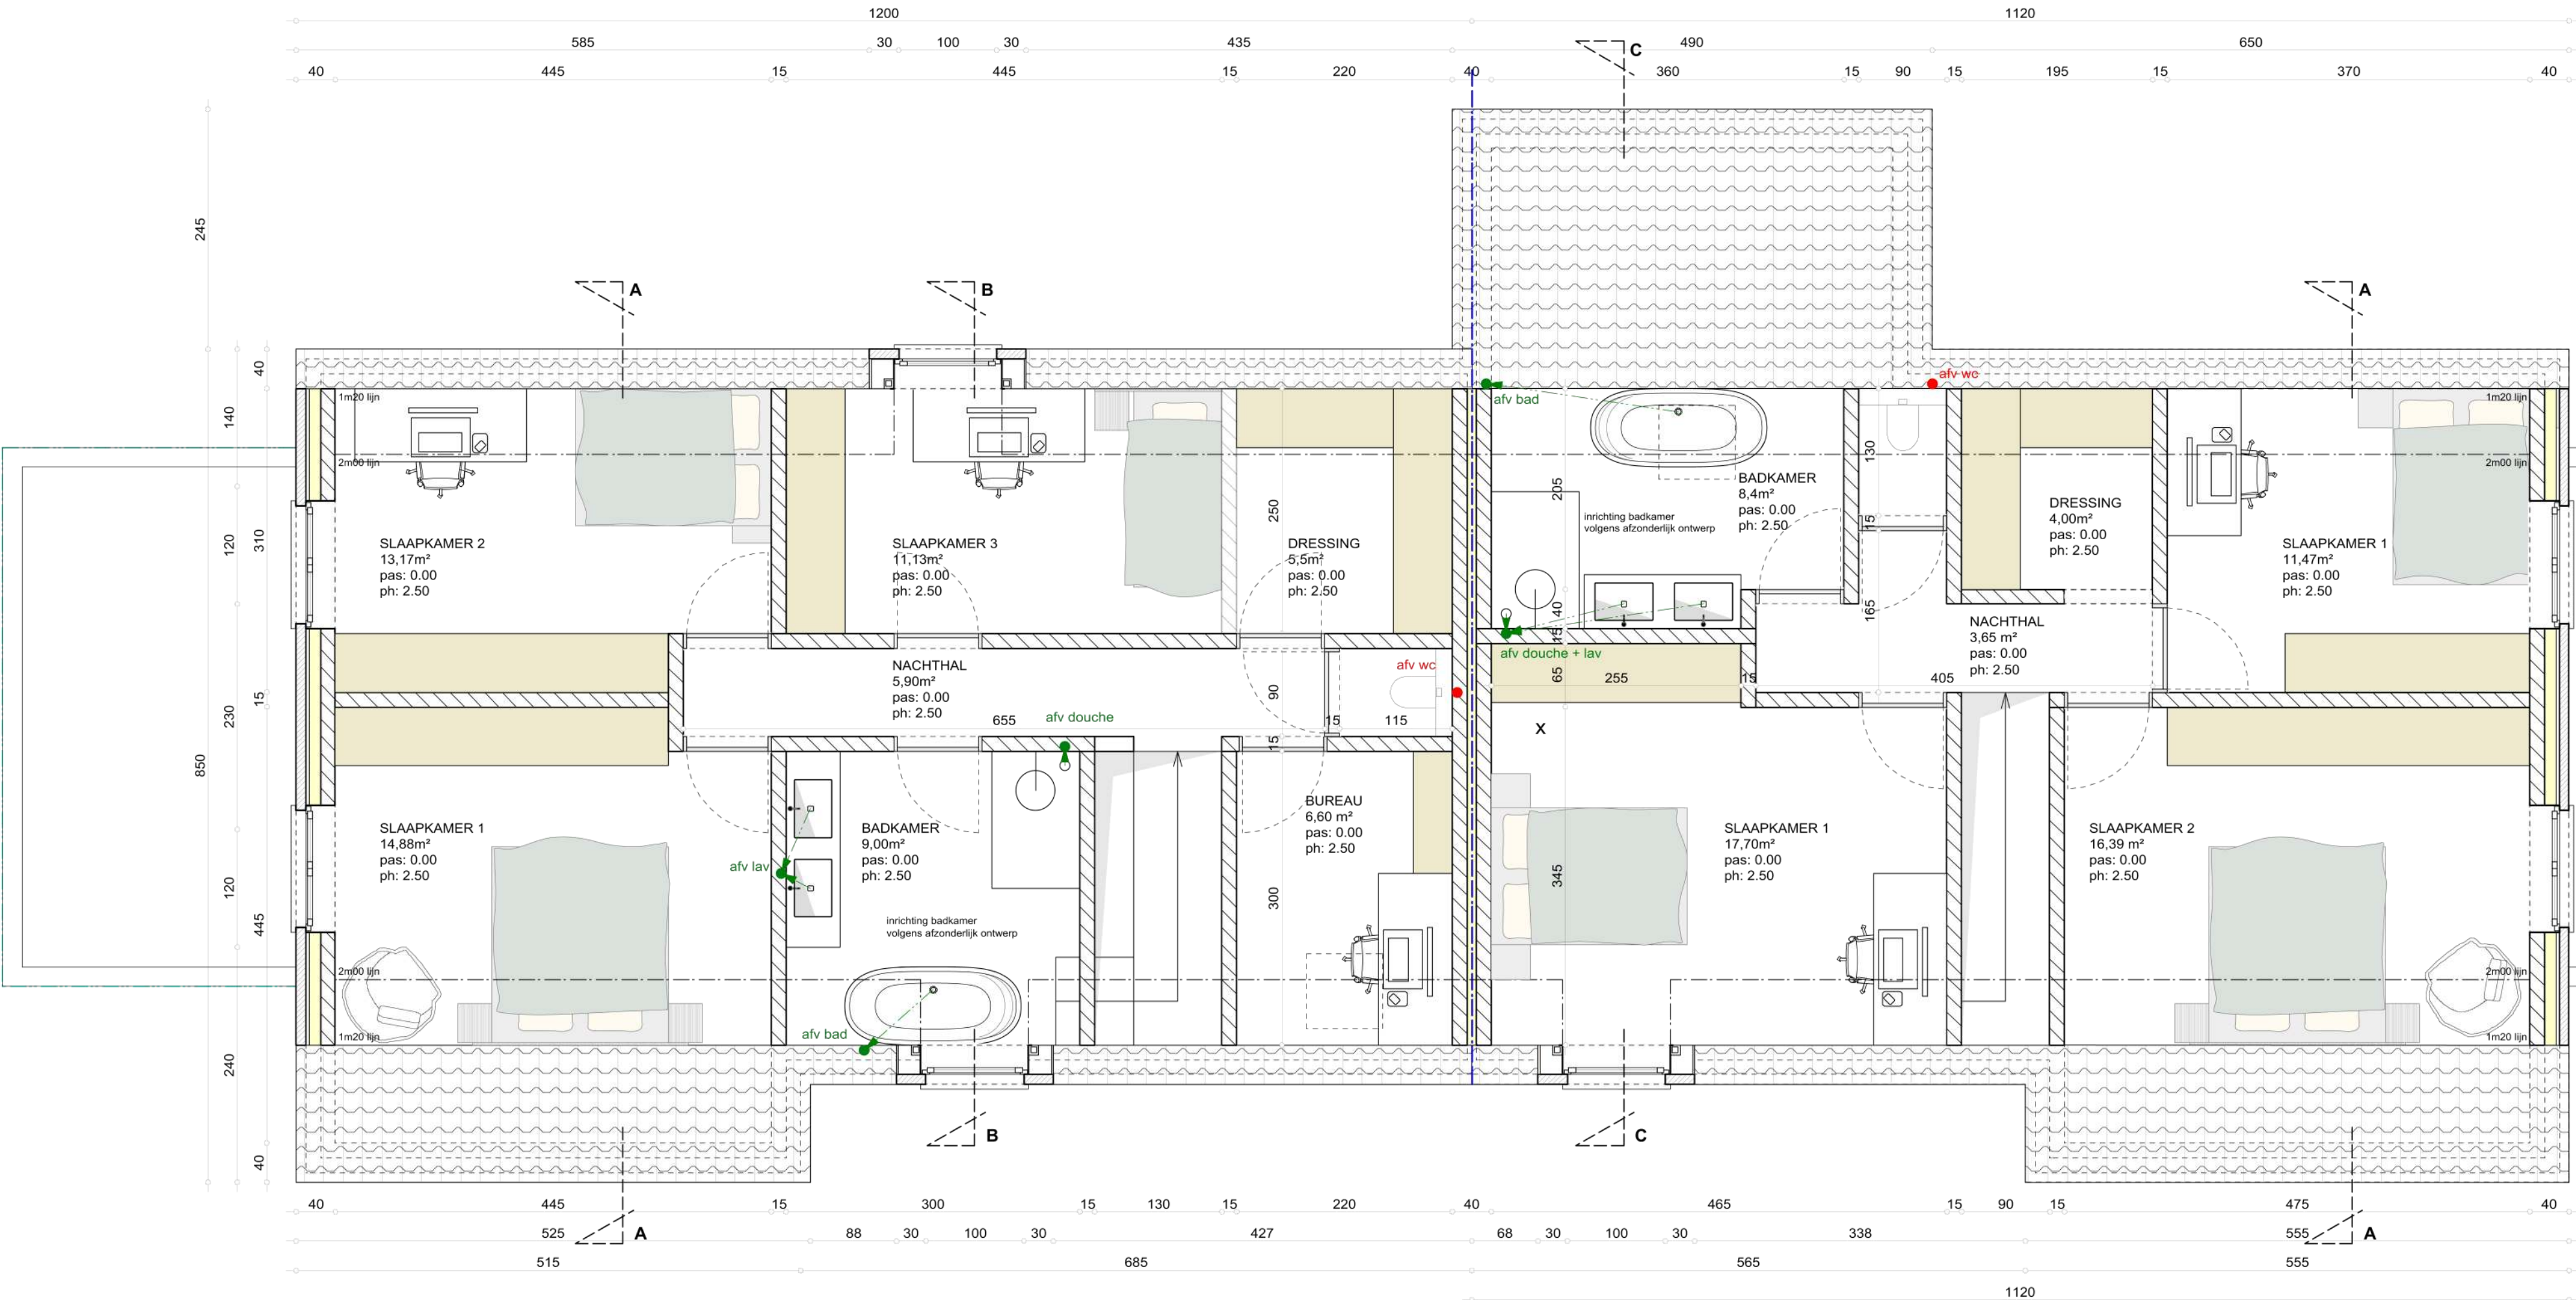

VERDIEPING  
 nieuwe toestand  
 1/100