Gemeente OOSTKAMP

5e AFDELING - SECTIE H

OPMETINGSPLAN

schaal 1/250

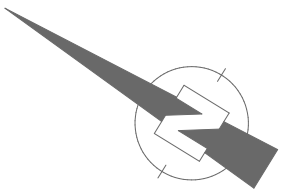

COÖRDINATENLIJST

LAMBERT 72

Nr	X	Y
4	65927.23	196687.76
5	65890.97	196660.08
6	65875.95	196650.94
7	65861.08	196646.08
8	65858.28	196646.96
9	65853.14	196662.64
10	65884.58	196672.83
11	65920.11	196701.07
100	65928.04	196679.91
101	65904.26	196658.99
102	65851.26	196643.63

BELANGRIJKE NOTA:
De omzetting van de coördinaten in Lambert-72 stelsel is louter informatief.
Reconstructie van de eigendomsgrenzen dient steeds te gebeuren aan de hand van minimum 2 vaste punten (hoekpunten gebouwen-meetpunten).
Vaste punten op dit plan: punten 100, 101 en 102.

BRONNEN:

- grenslijn 4-5-6-7-8: - opmetingsplan landmeter-expert Decoster N. d.d. 10.07.2026
- grenslijn 8-9: - kadastrale meetschets 1982/45
- grenslijn 9-10-11: - kadastrale meetschets 1982/45
- bestaande grenspaal
- bestaande draadafsluiting

LEGENDE

- Bebouwing
- Rijweg: asfaltverharding
- Rijweg: betonverharding
- Oprit: kasseien
- Oprit: rode klinkers
- Perceelsgrens (niet gematerialiseerd)
- Afsluiting: hout
- Afsluiting: weide
- Verdeelkast tv/distributie
- BP — Bestaande grenspaal
- NP — Nieuw geplaatste grenspaal

Opgemaakt te TORHOUT
op 4 september 2026

DECOSTER NICO
Ing. Bouwkunde
Landmeter-Expert
Beëdigd door Rechtbank van Eerste Aanleg
dd. 9/01/2003
Erkend door Federale Raad
Landmeters-Experten: LAN 051168

voor Landmeetkantoor Decoster bv
DECOSTER NICO, *bestuurder*
BE0895.146.583
Rijselstraat 124 - 8820 Torhout
Dennenstraat 2 - 8850 Ardooie
Tel. 050/73.66.10 - 0476/42.65.51
e-mail: info@landmeterdecoster.be
www.landmeterdecoster.be

SPLITSINGSPLAN

Schaal: 1/1.000

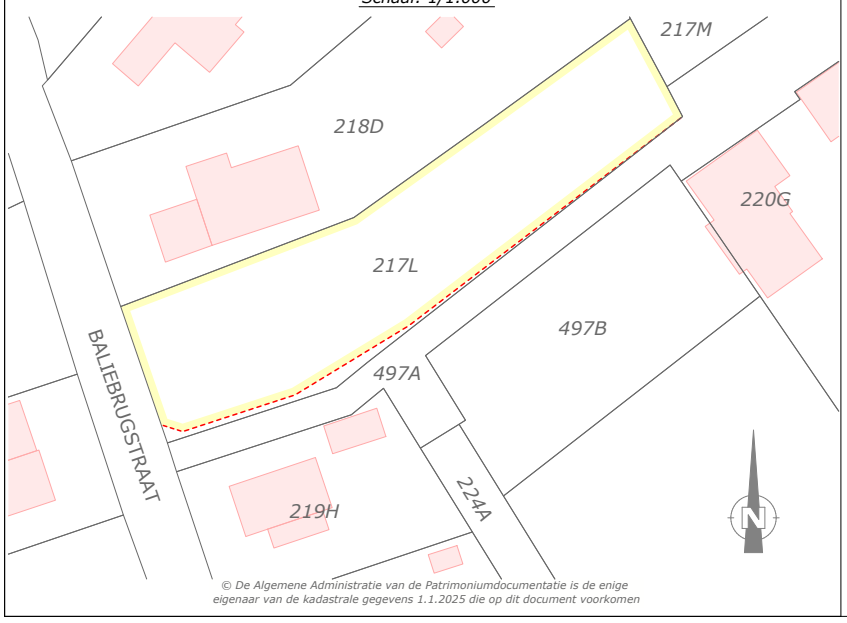

© De Algemene Administratie van de Patrimoniumdocumentatie is de enige eigenaar van de kadastrale gegevens 1.1.2025 die op dit document voorkomen

